


**PERIMETRE DE PROTECTION ACTUEL : RAYON DE 500M (R500)**

Périmètre défini par un rayon de 500m autour des monuments protégés

Janvier 2024

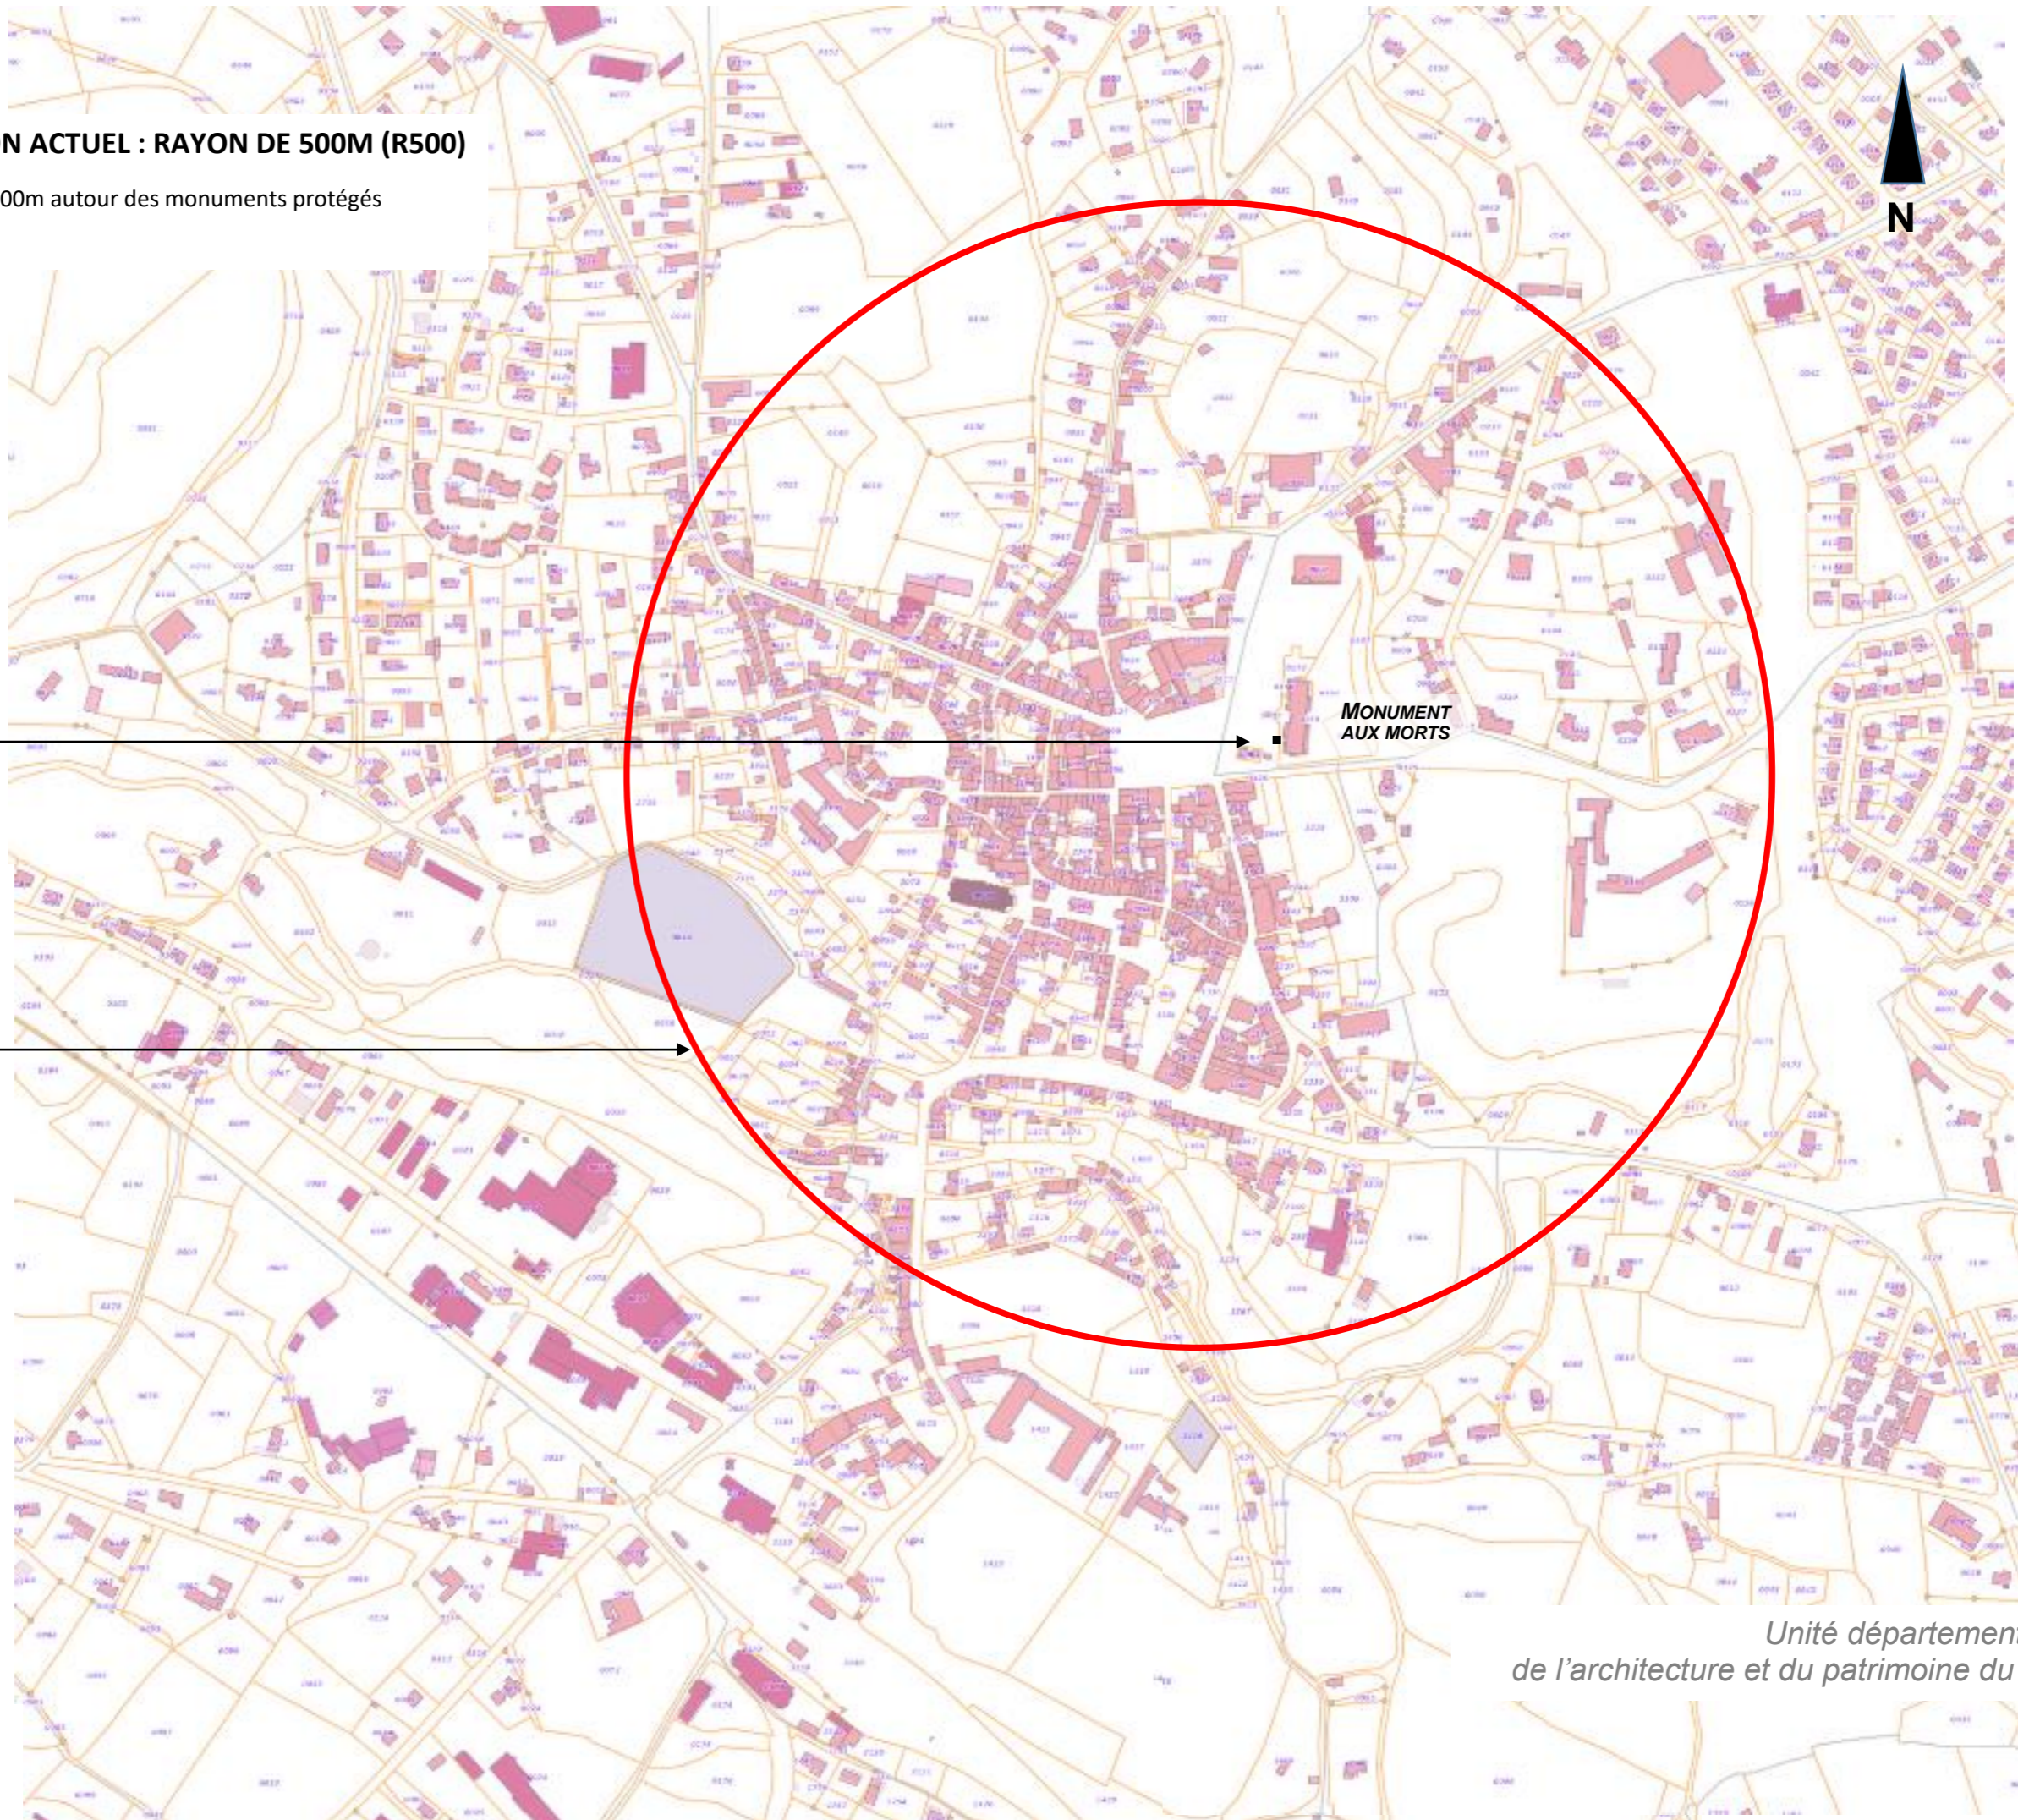

Monument protégé

**MONUMENT  
AUX MORTS**




Périmètre de protection actuel

**NOUVELLE PROPOSITION DE PROTECTION PROPOSEE : PERIMETRE DELIMITE DES ABORDS - PDA**

Périmètre défini afin de former un ensemble cohérent aux abords du monument protégé

Janvier 2024

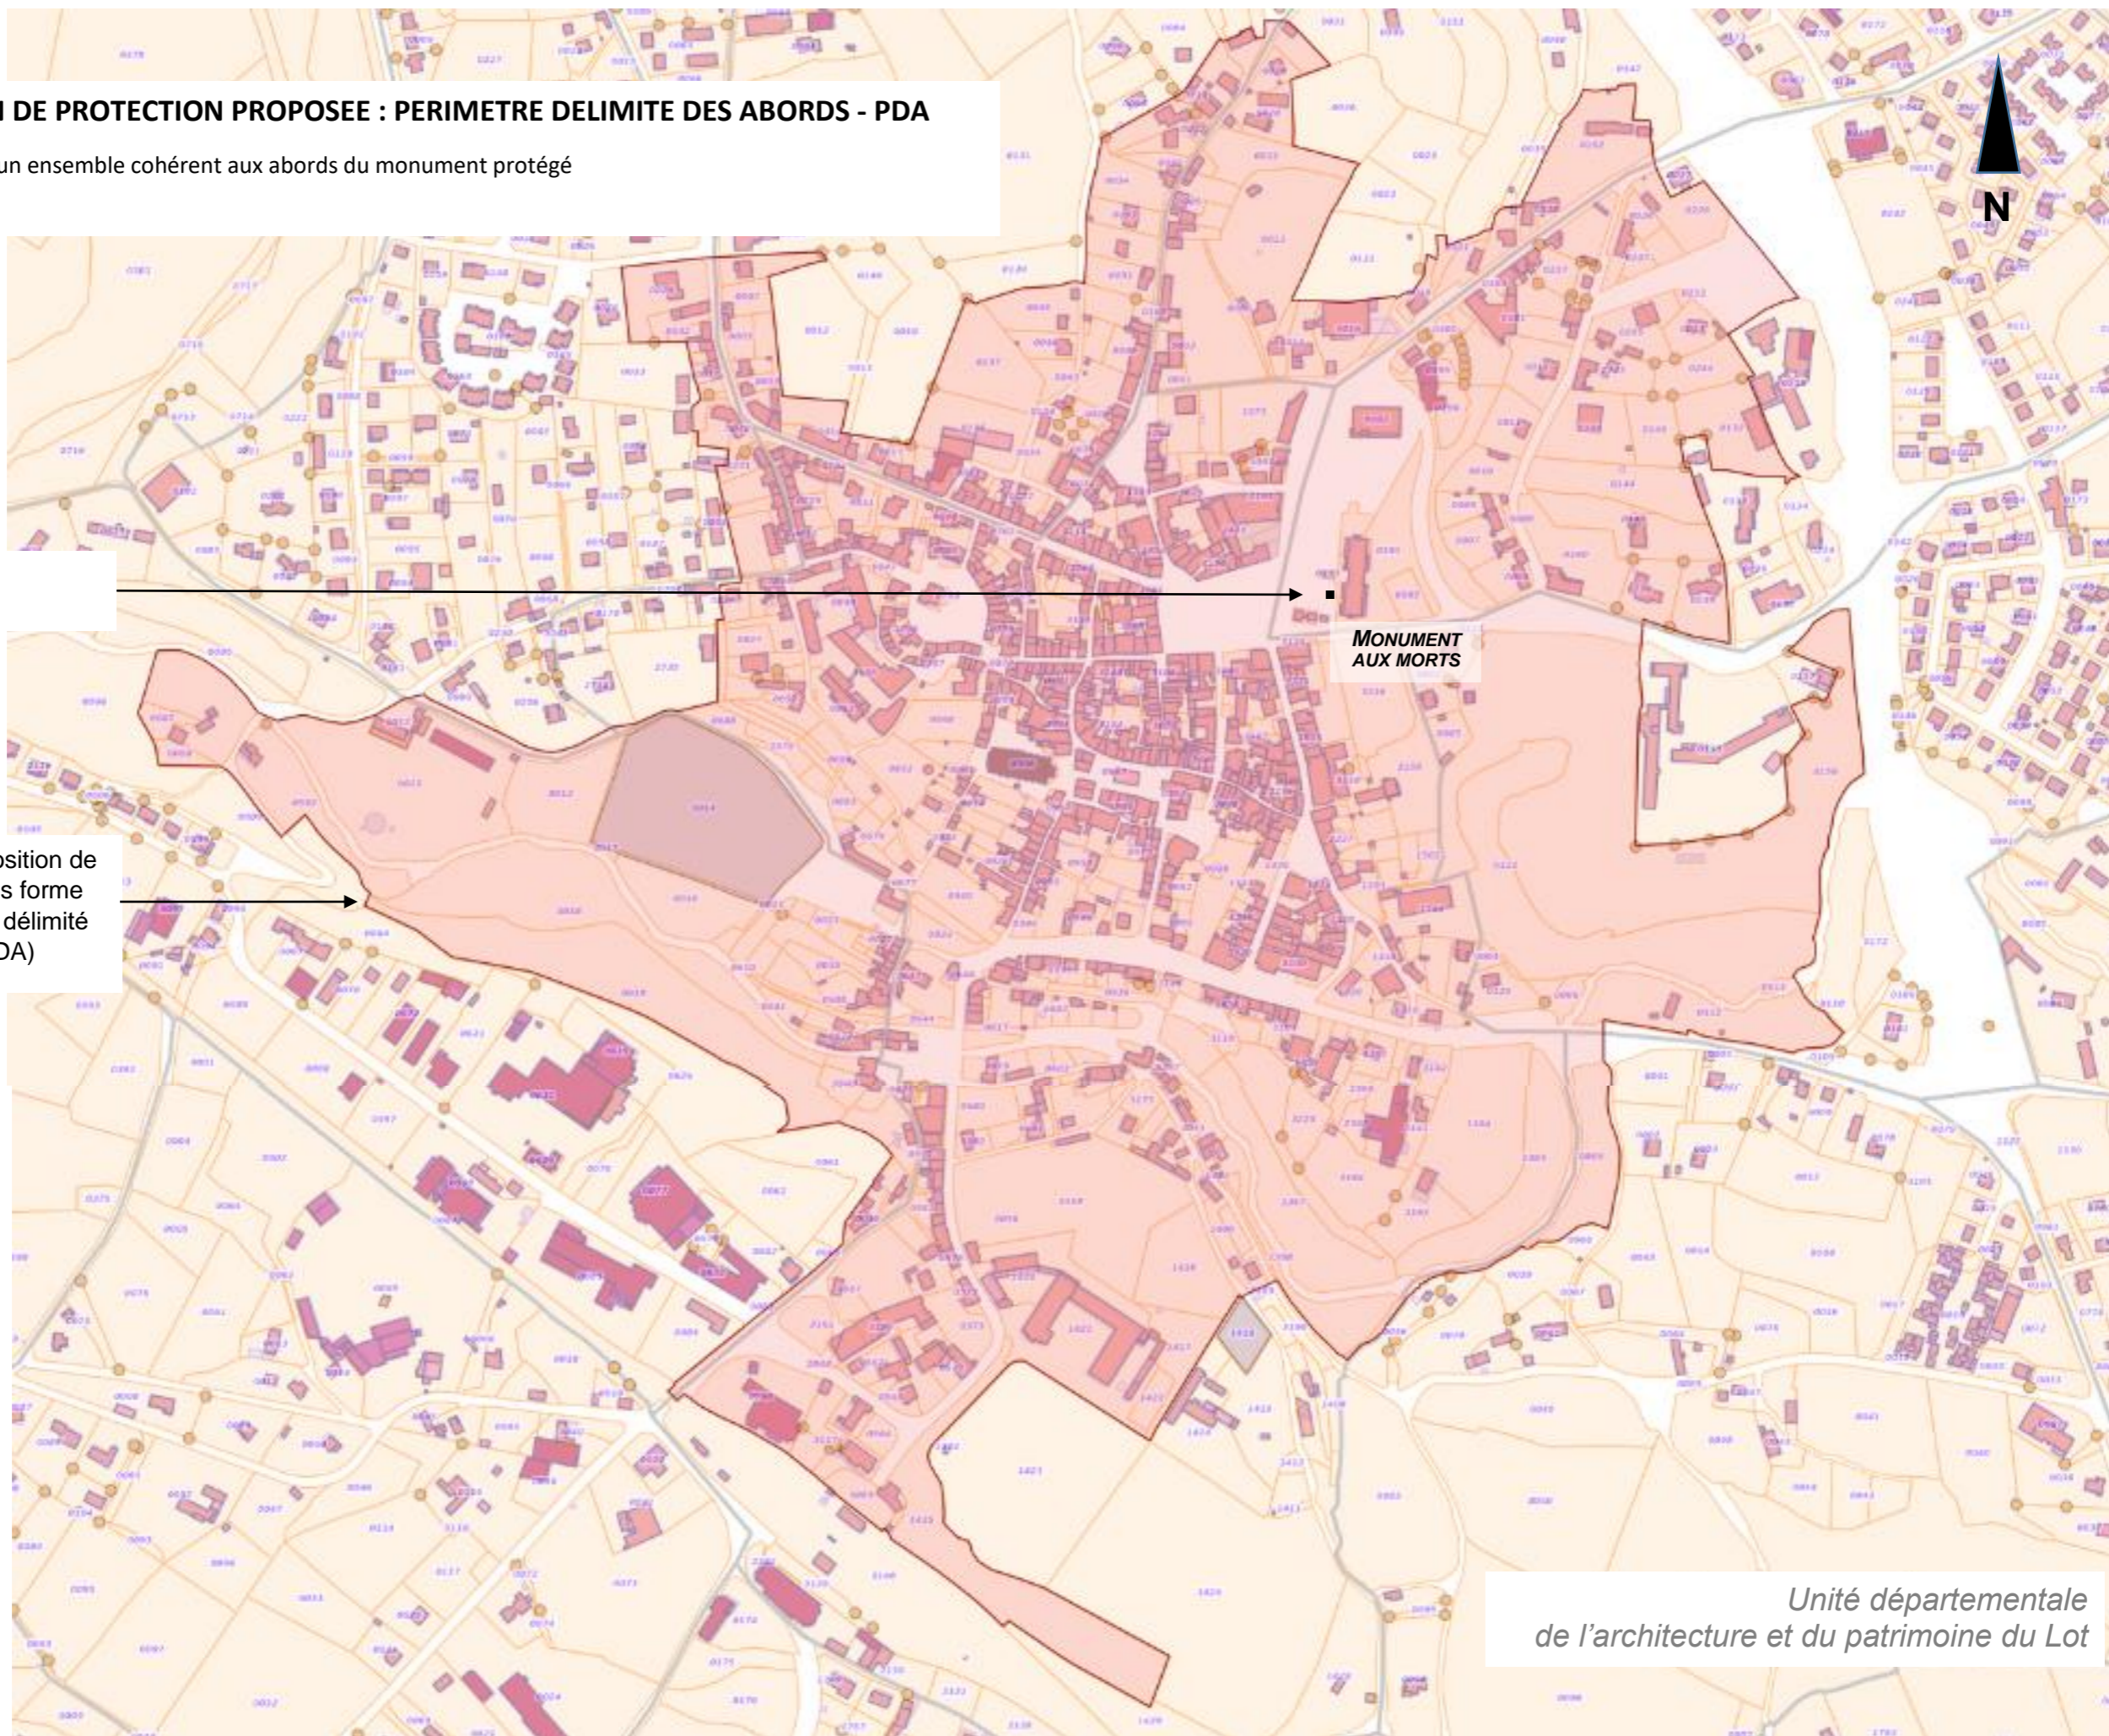

Monument protégé

**MONUMENT AUX MORTS**

Nouvelle proposition de protection, sous forme d'un périmètre délimité des abords (PDA)

