

SOUS-PRÉFECTURE
 01 DEC. 2010
 de FIGEAC (LOT)

ANNEXE ASSAINISSEMENT

Echelle : 1/5 000°


Projet de Plan Local d'Urbanisme arrêté le :

5.3

Enquête publique :

Approbation le :

Bureau d'études UrbaDoc
 56 avenue des Minimes
 31 200 TOULOUSE
 05 34 42 02 91
 urbadoc@free.fr

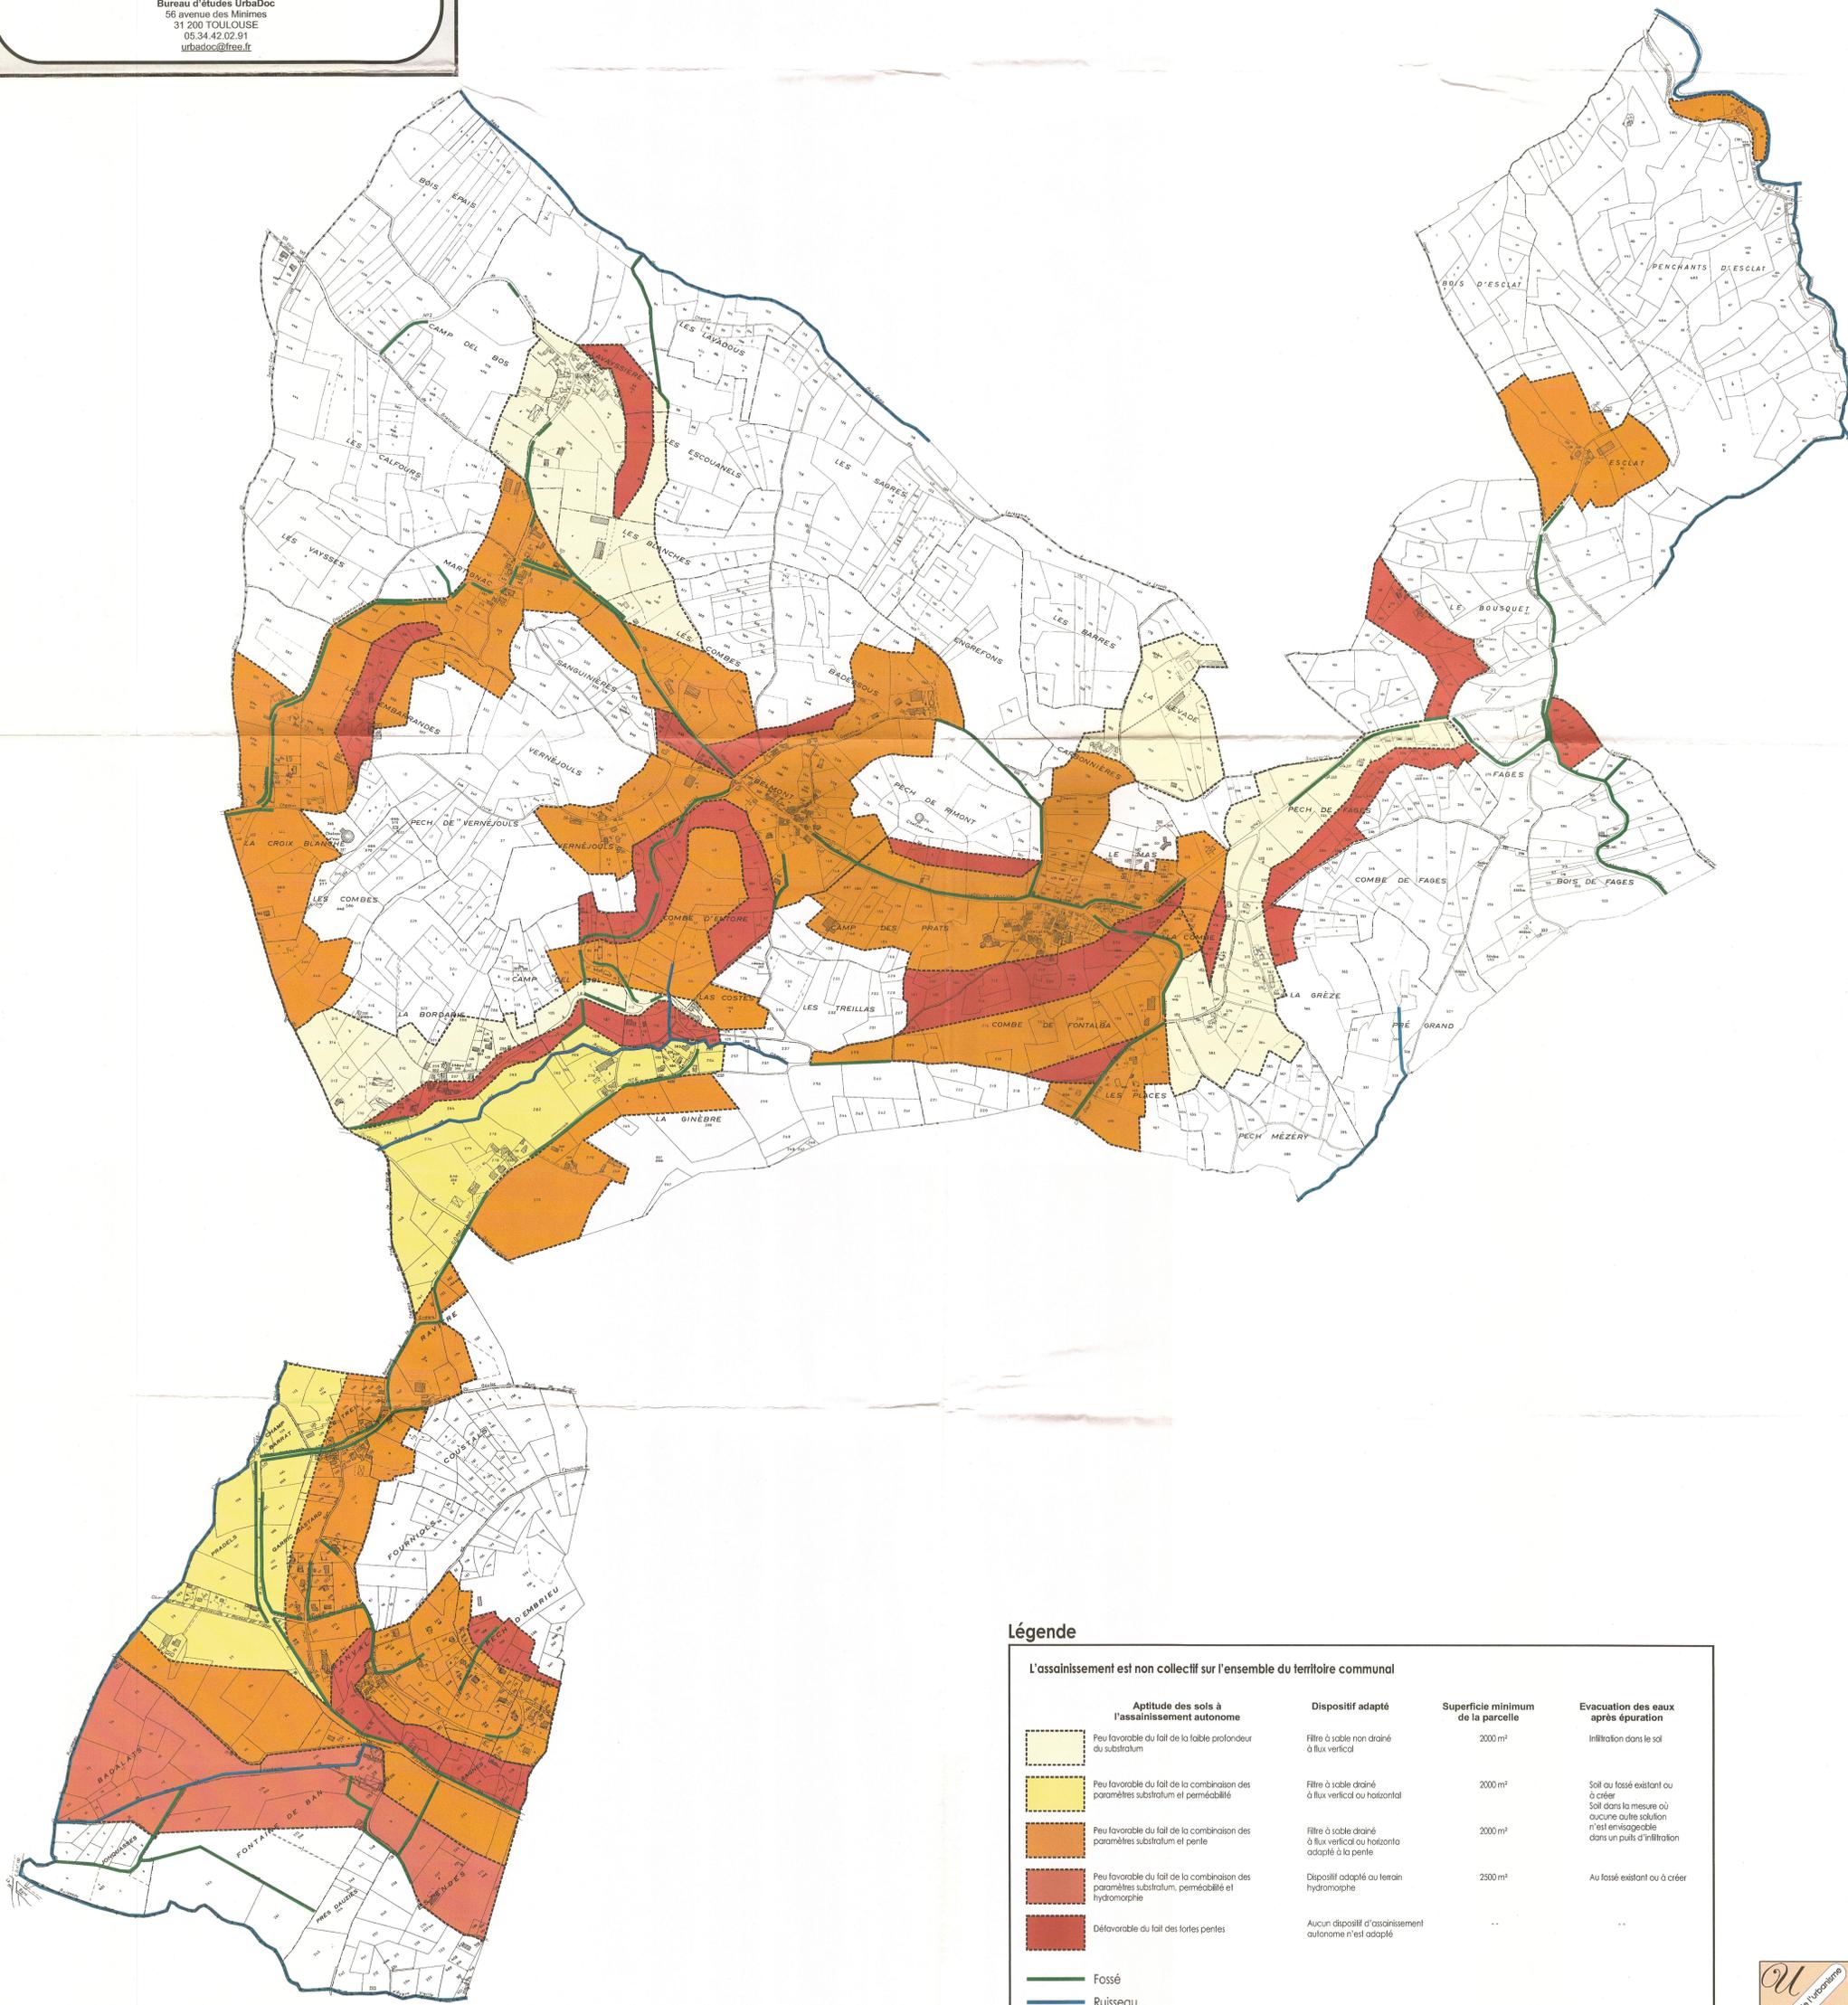

Légende

L'assainissement est non collectif sur l'ensemble du territoire communal

Aptitude des sols à l'assainissement autonome	Dispositif adapté	Superficie minimum de la parcelle	Evacuation des eaux après épuration
Peu favorable du fait de la faible profondeur du substratum	Filtre à sable non drainé à flux vertical	2000 m ²	Infiltration dans le sol
Peu favorable du fait de la combinaison des paramètres substratum et perméabilité	Filtre à sable drainé à flux vertical ou horizontal	2000 m ²	Soil ou fossé existant ou à créer Soil dans la mesure où aucune autre solution n'est envisageable dans un puits d'infiltration
Peu favorable du fait de la combinaison des paramètres substratum et pente	Filtre à sable drainé à flux vertical ou horizontal adapté à la pente	2000 m ²	Au fossé existant ou à créer
Peu favorable du fait de la combinaison des paramètres substratum, perméabilité et hydromorphie	Dispositif adapté au terrain hydromorphe	2500 m ²	Au fossé existant ou à créer
Défavorable du fait des fortes pentes	Aucun dispositif d'assainissement autonome n'est adapté

Fossé
 Ruisseau