




ELABORATION DU PLAN LOCAL D'URBANISME

7 Annexes sanitaires

7.4 Réseaux électrique, A.E.P
et assainissement

Réseau d'assainissement

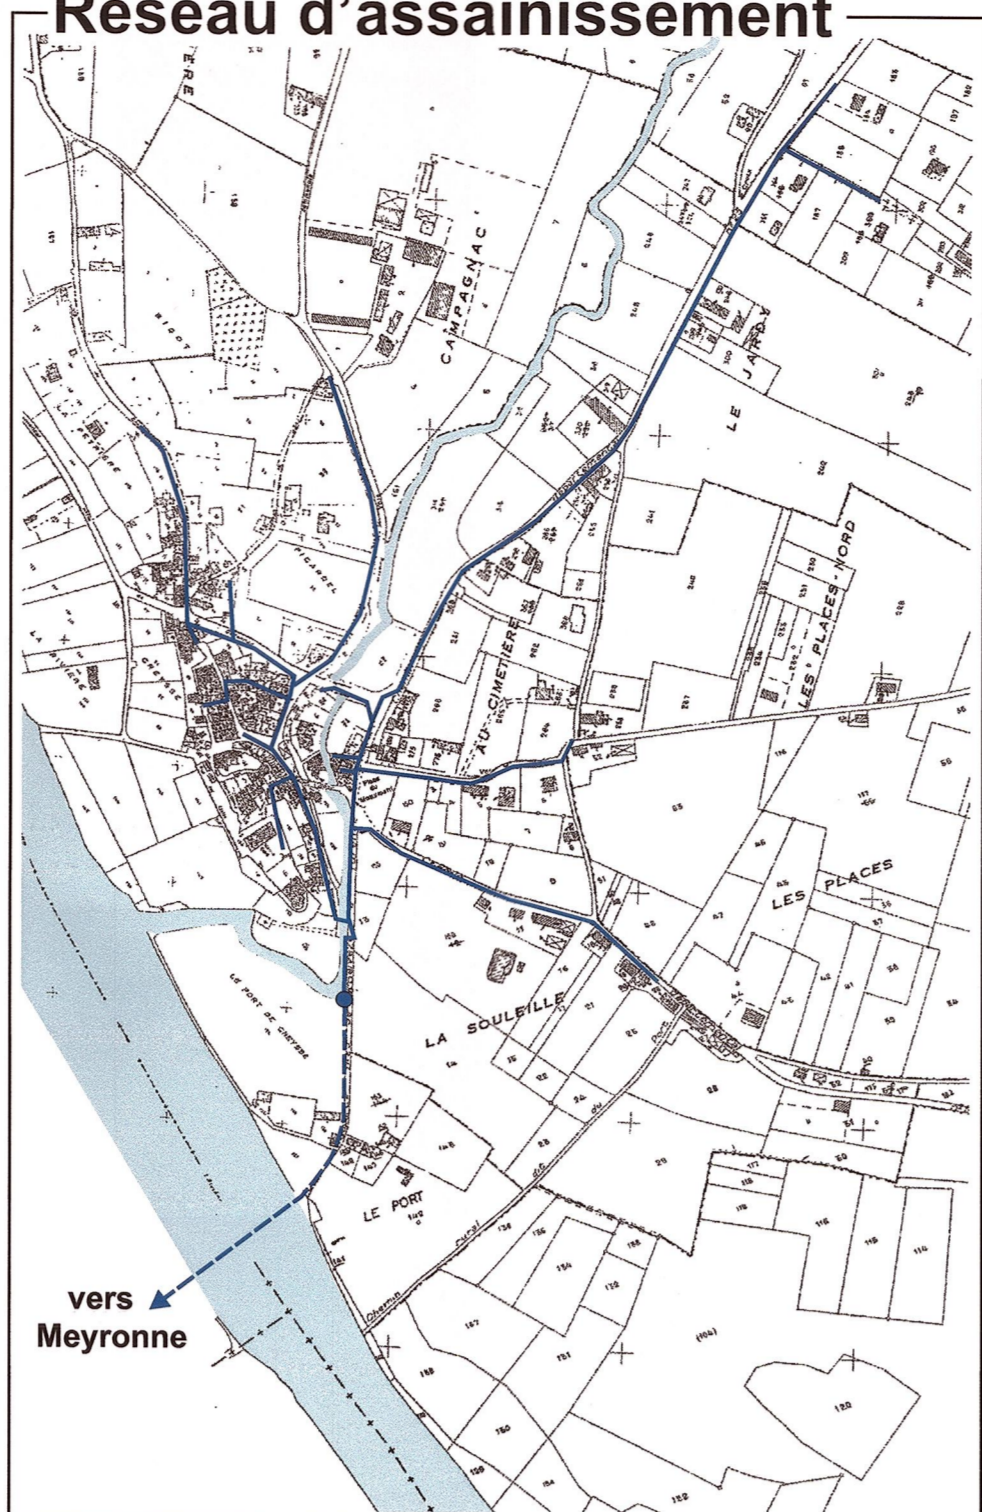

Légende

- Réseau eau potable
- Ø 100 Diamètre conduite
- Réseau d'assainissement
- - - Refoulement réseau d'assainissement
- Réseaux électriques aériens basse tension
- - - Réseaux électriques souterrains basse tension
- Réseaux électriques aériens moyenne tension
- - - Réseaux électriques souterrains moyenne tension

Le Maire
Guy FLORAC

Projet arrêté le : 18 JUN 2010
Projet approuvé le : 18 MAI 2011


Echelle: 1/5000

Date de la dernière modification : 05/2010

AGE
Urbanisme & aménagement
AGE Environnement
1, rue Dieudonné-Costes - 82 000 MONTAUBAN
Tél : 05 63 03 34 42 Fax : 05 63 03 34 56
mail : agencs.sudouest@age-environnement.com



Réseaux bourg

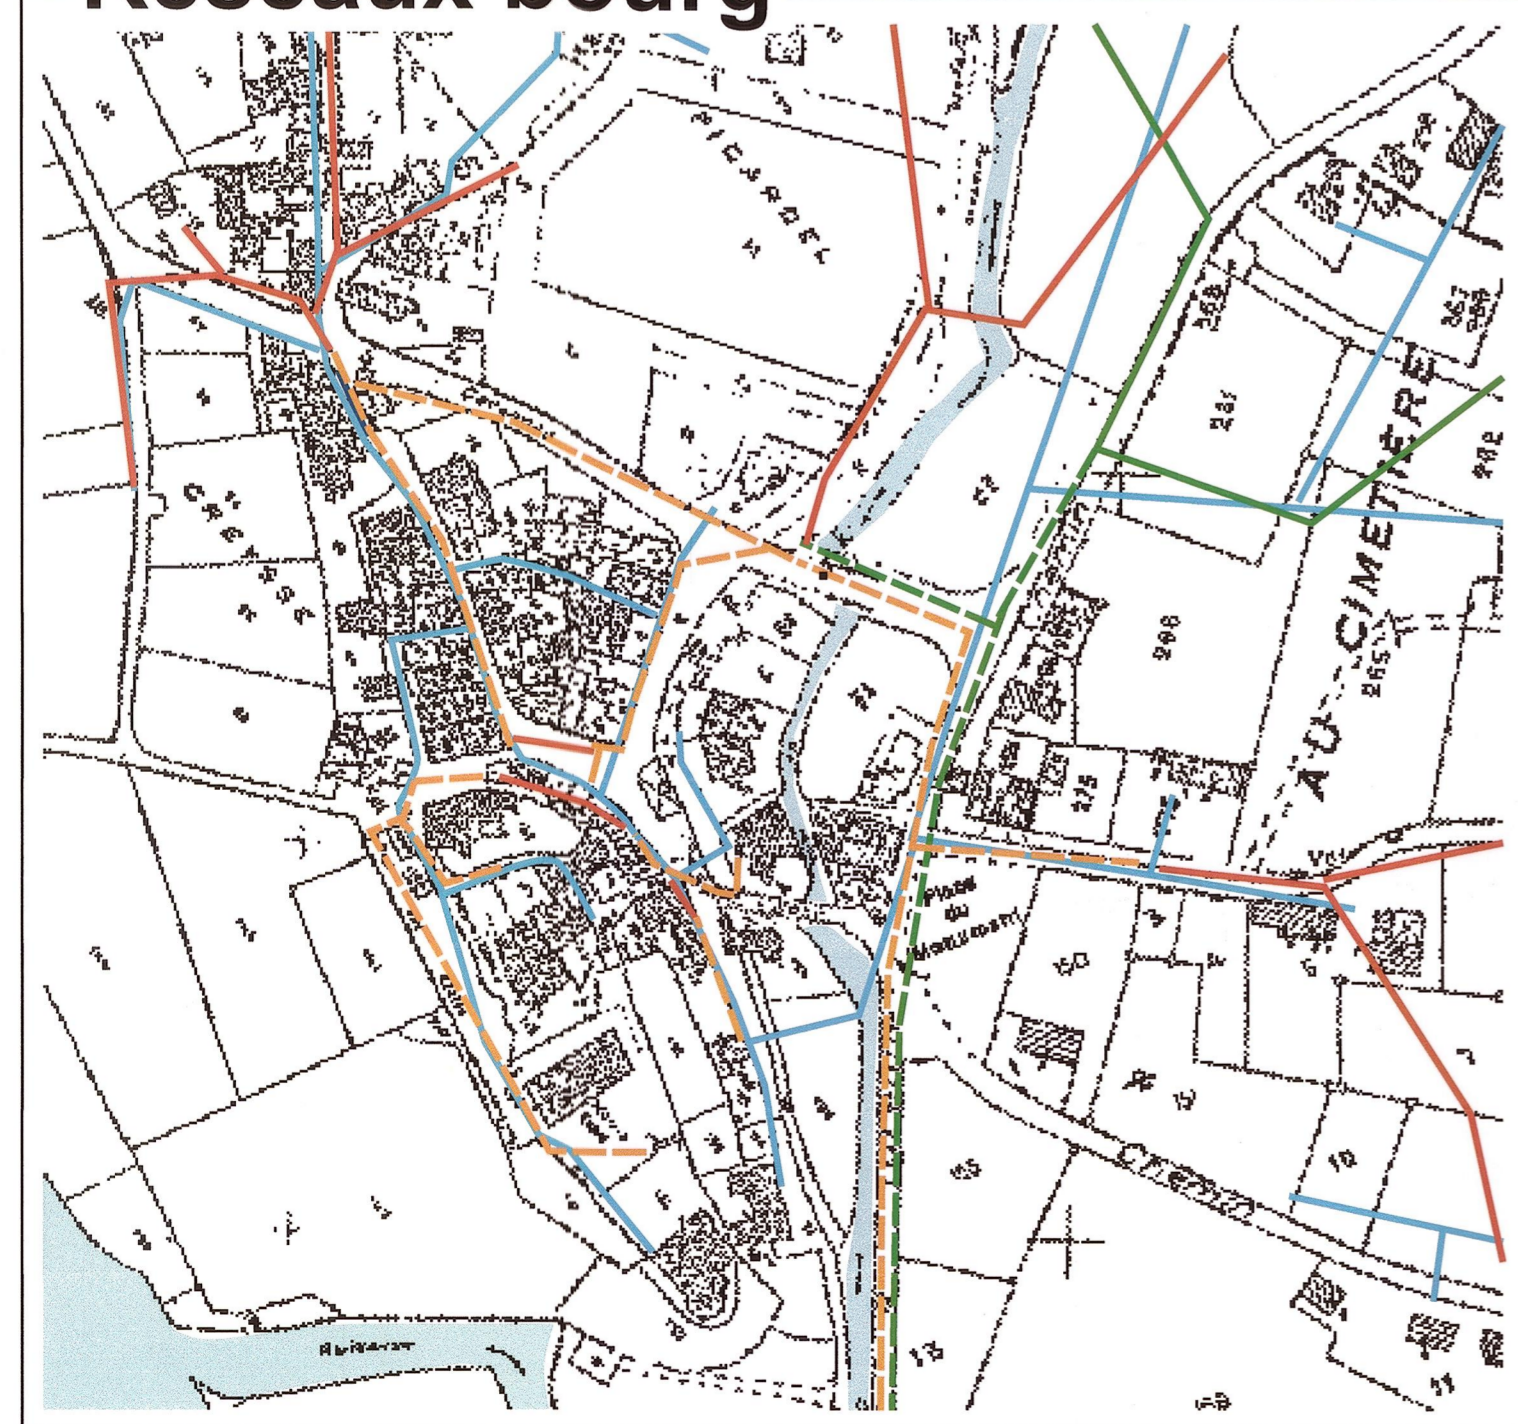

0m 100 200 300