


Commune de Cuzance

Reseau d'assainissement de bourg

CUZANCE


PLAN LOCAL D'URBANISME

Plan du réseau d'assainissement

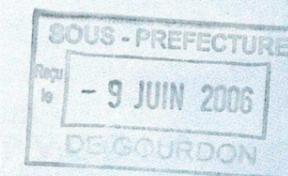

Mai 2006



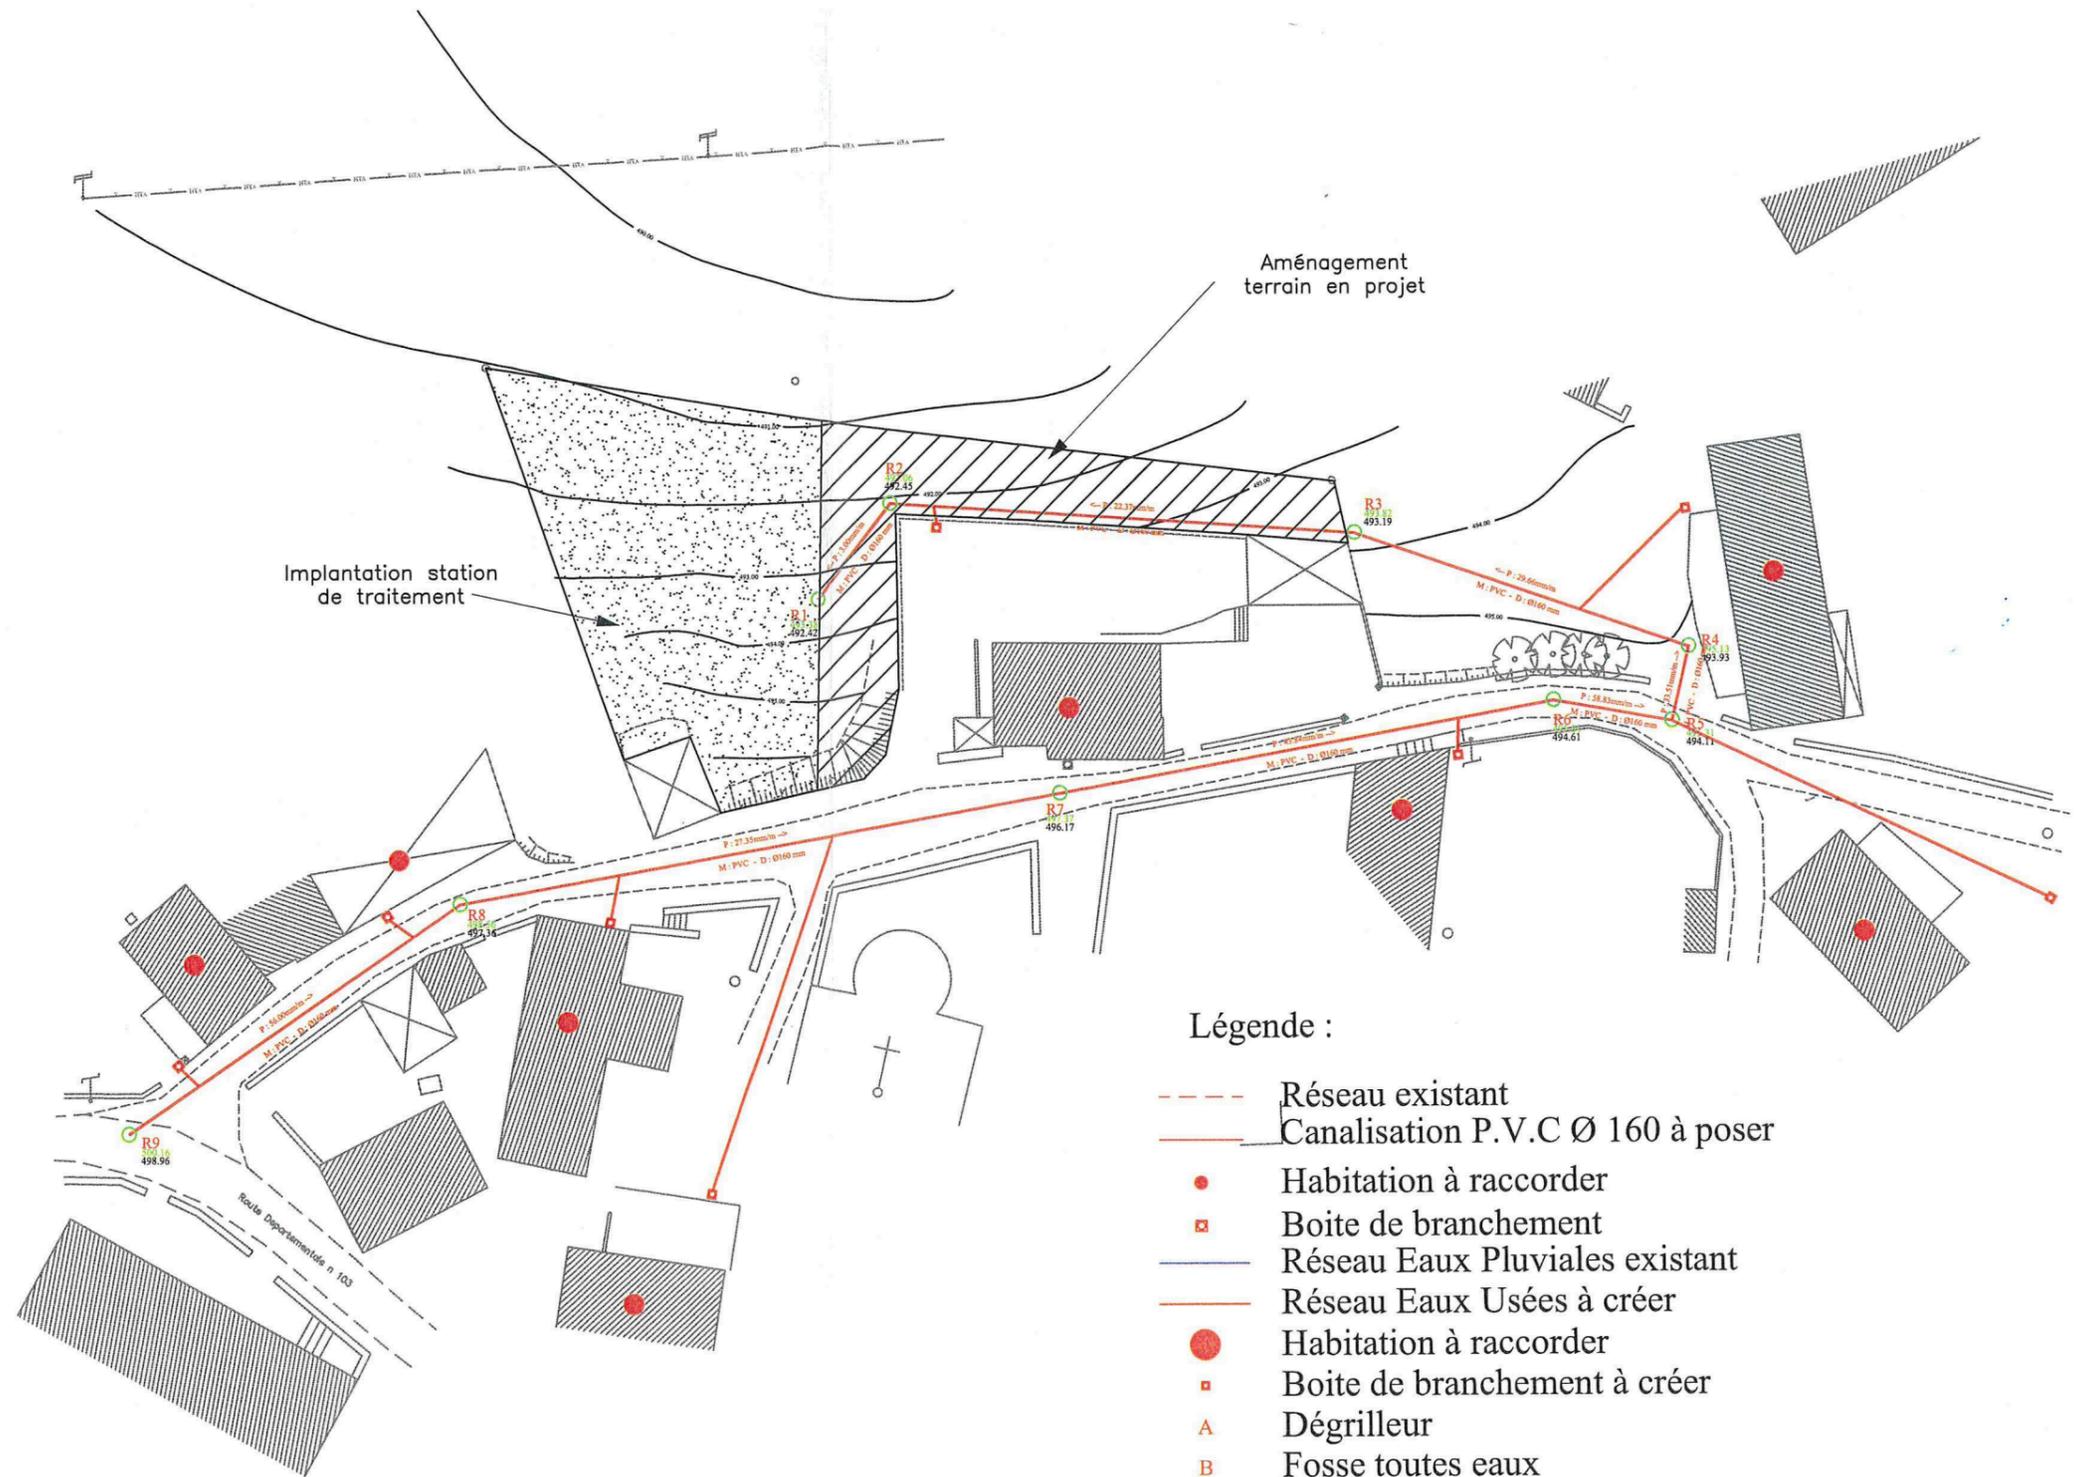


Légende :

- Réseau existant
- Canalisations P.V.C Ø 160 à poser
- Habitation à raccorder
- Boîte de branchement
- Réseau Eaux Pluviales existant
- Réseau Eaux Usées à créer
- Habitation à raccorder
- Boîte de branchement à créer
- A Dégrilleur
- B Fosse toutes eaux
- C Préfiltre
- D Réservoir de bachee
- E Regard de sélection
- F Filtre à sable vertical drainé
- G Regard de collecte


Commune de Cuzance

Réseau d'assainissement : le bourg

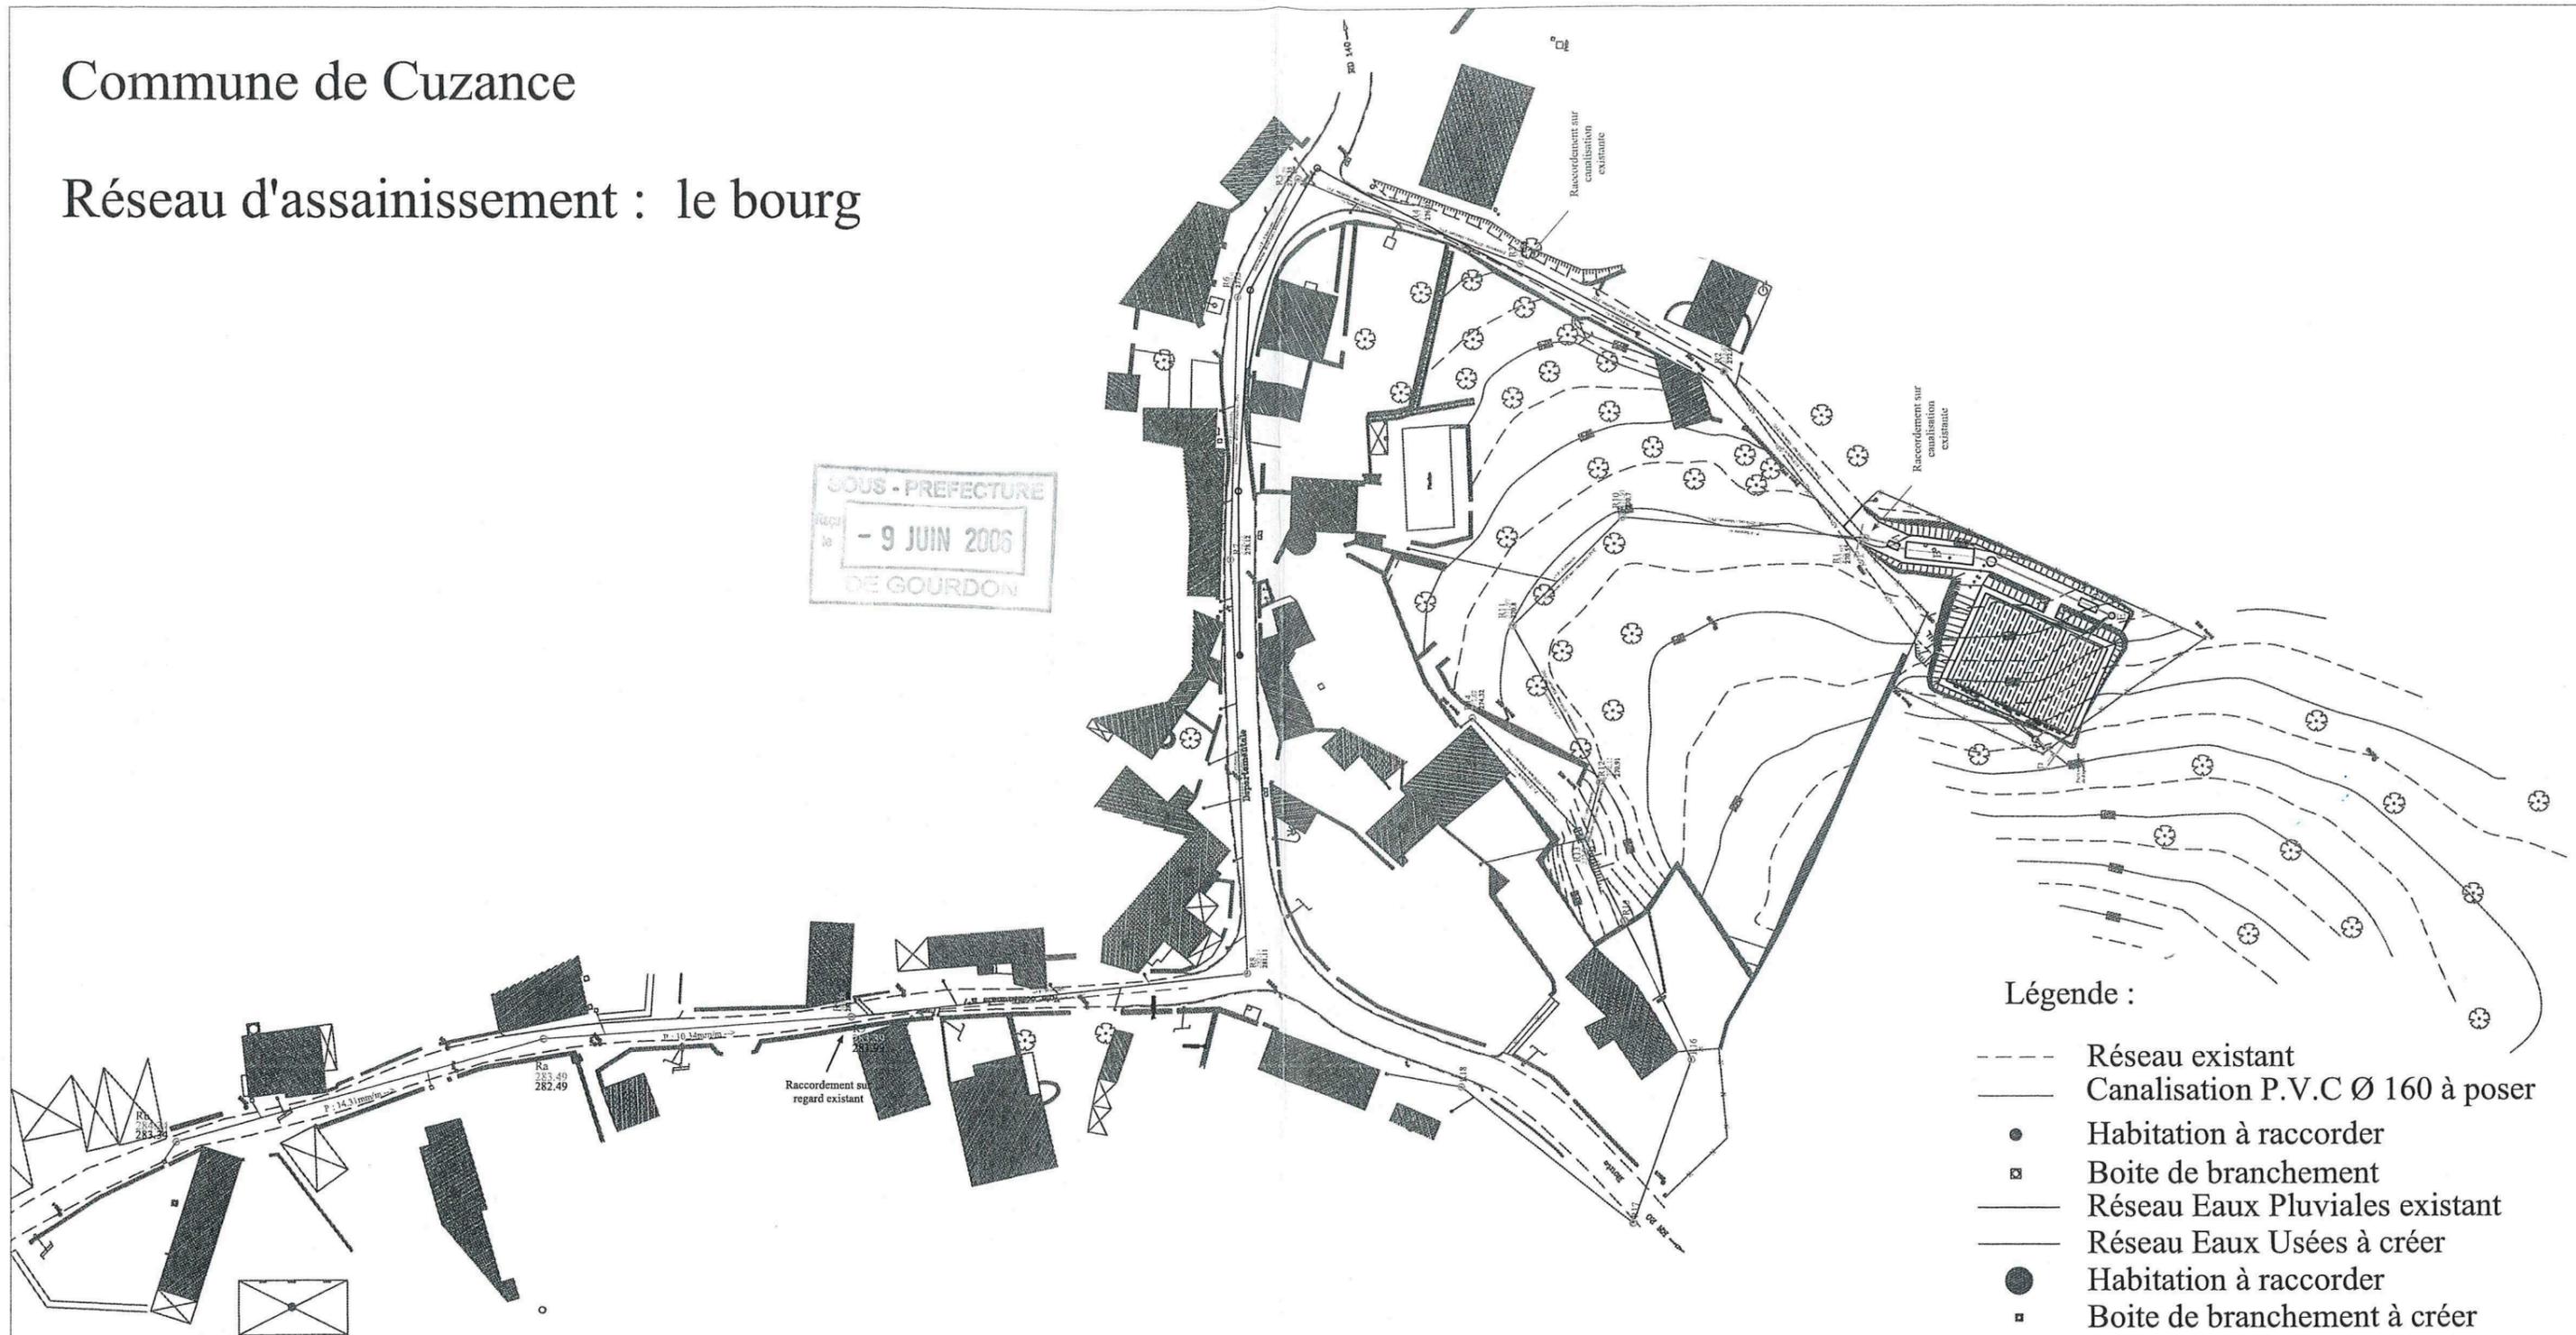

Légende :

- Réseau existant
- Canalisation P.V.C Ø 160 à poser
- Habitation à raccorder
- Boite de branchement
- Réseau Eaux Pluviales existant
- Réseau Eaux Usées à créer
- Habitation à raccorder
- Boite de branchement à créer
- A Dégrilleur
- B Fosse toutes eaux
- C Préfiltre
- D Réservoir de bachee
- E Regard de sélection
- F Filtre à sable vertical drainé
- G Regard de collecte

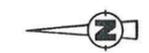

Echelle : 1 / 1 000