


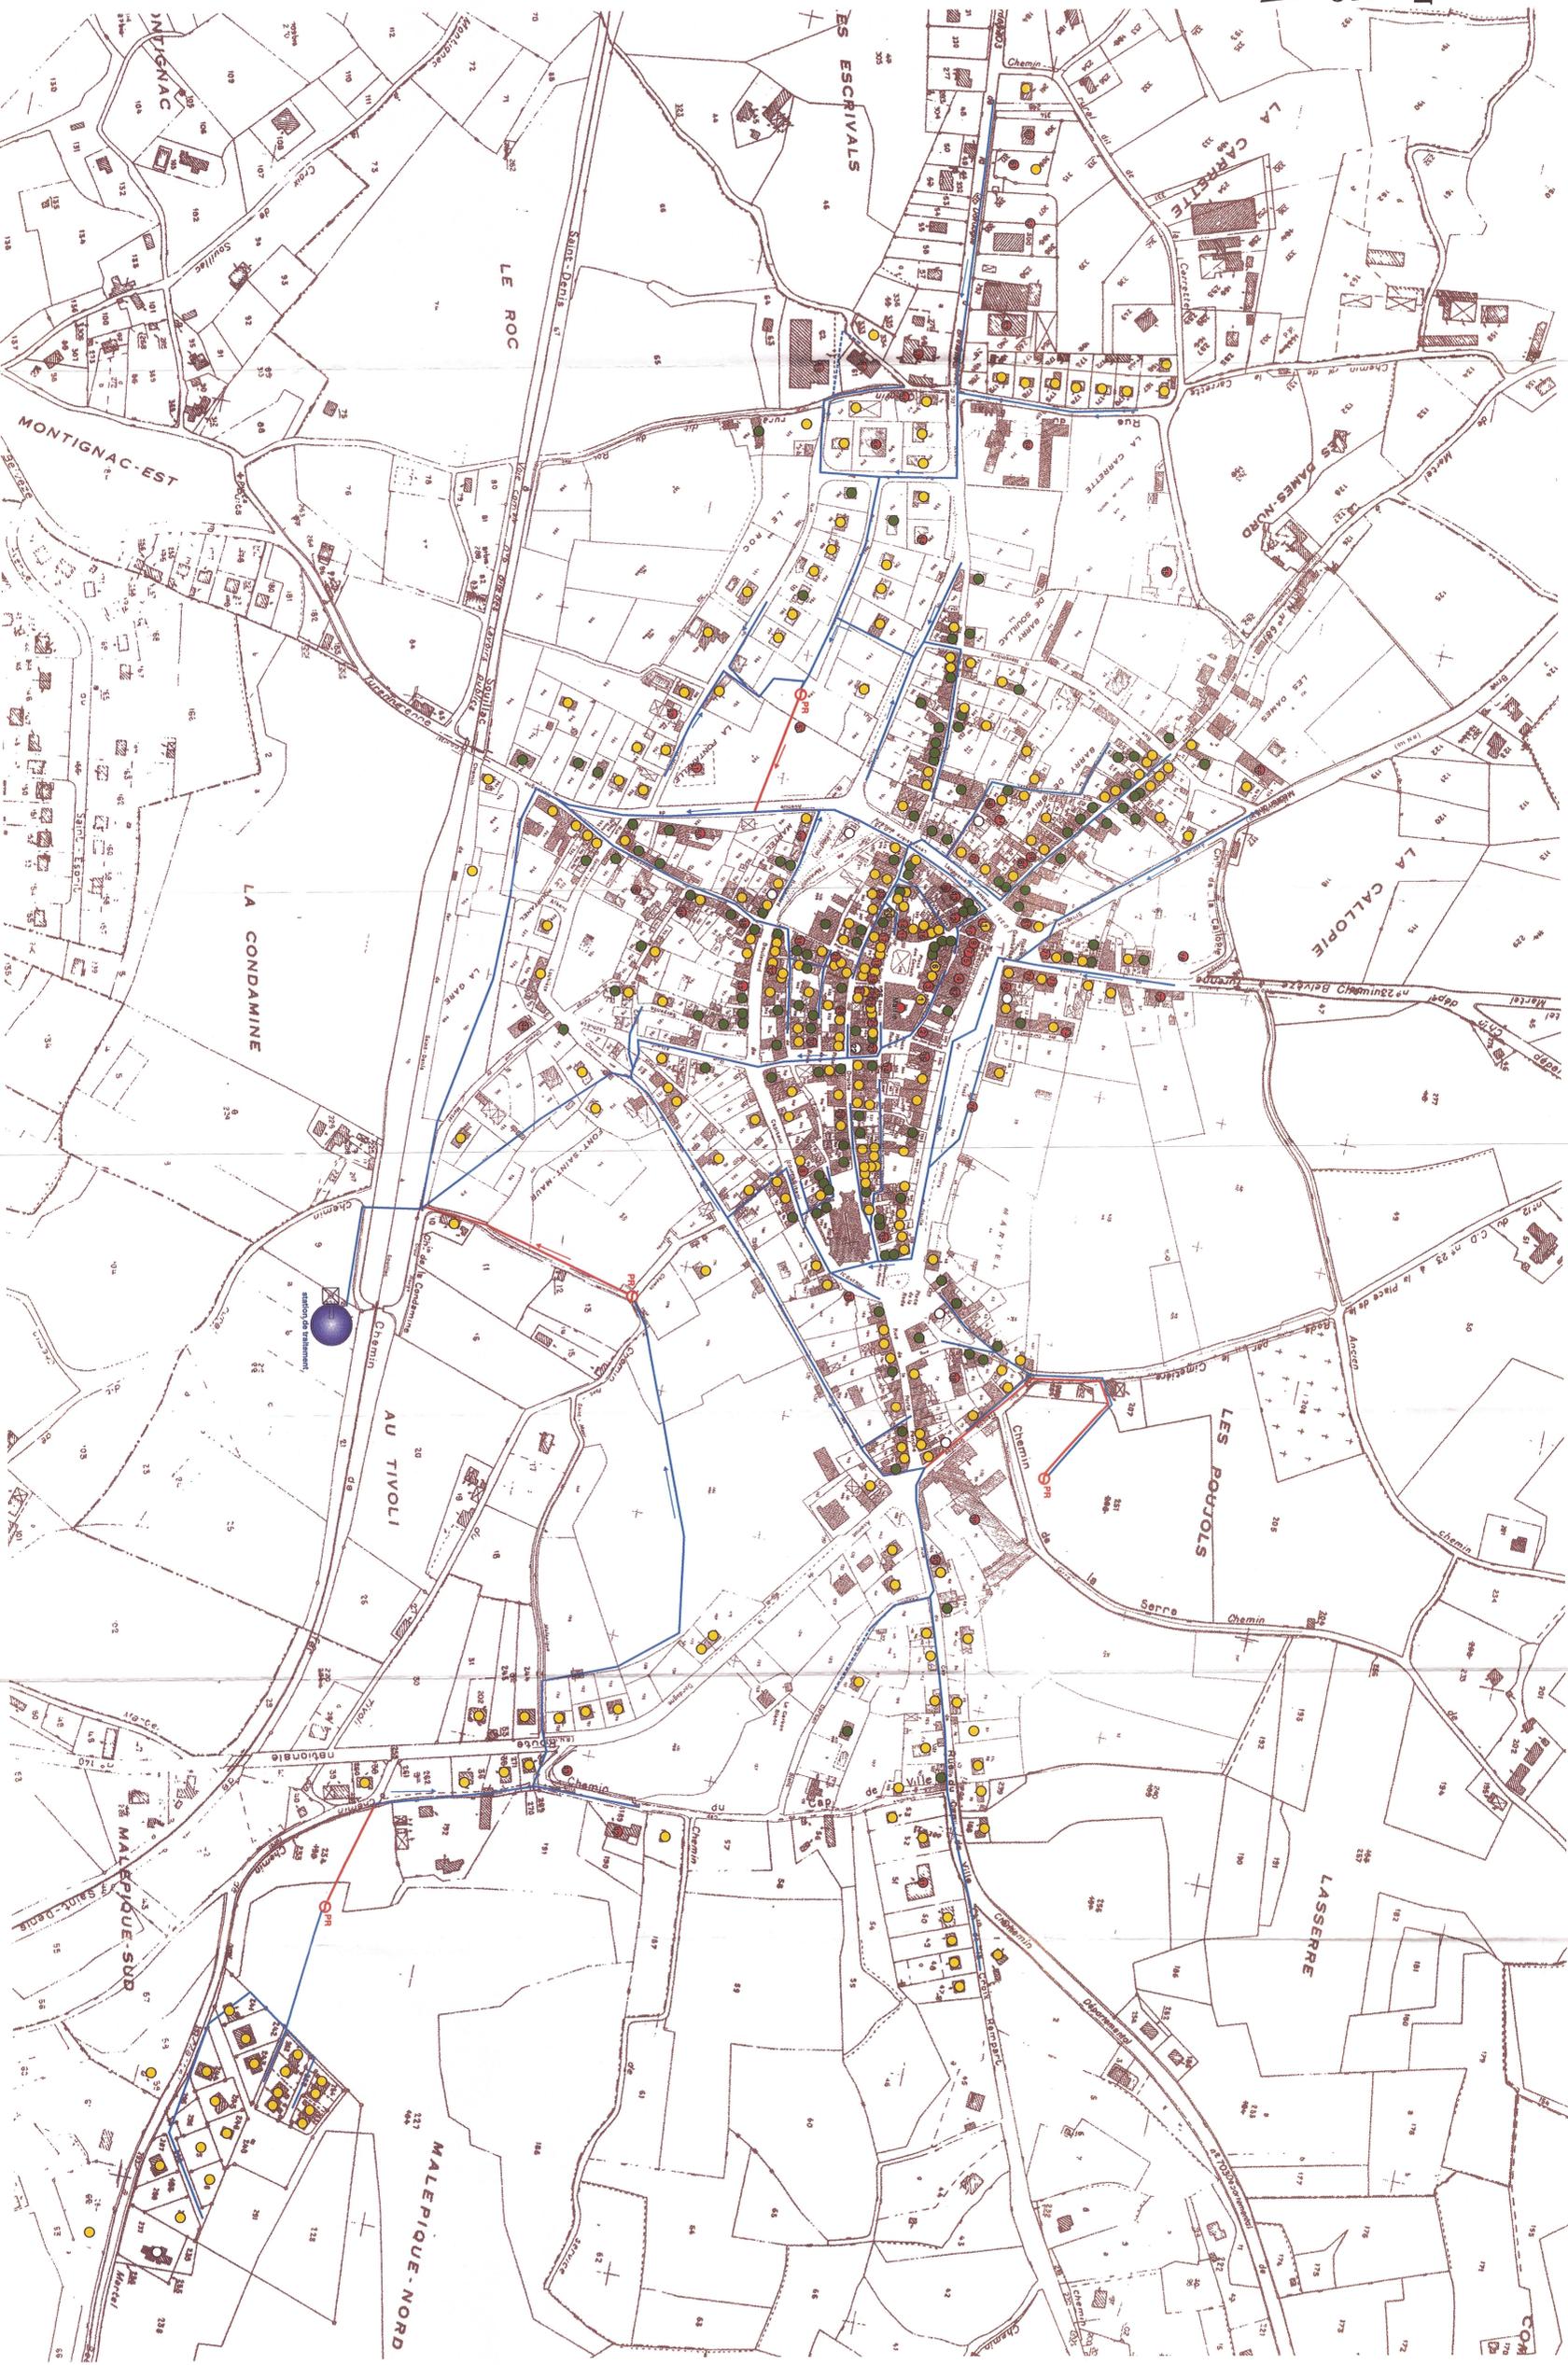

ÉCHELLE : 1:10 000
N° 10 DEL. 04/01
DE GOURDON



0 m 50 100

- Légende**
- Maison permanente
 - Maison secondaire
 - Bâtiment inoccupé
 - Point particulier et numéro dans le rapport de prescription
 - Réseau gravitaire
 - Réseau en renforcement
 - Poste de refoulement