



 





COMMUNE DE PUYBRUN


SCHEMA COMMUNAL D'ASSAINISSEMENT


**PLAN DE RECOLLEMENT DU RESEAU
D'EAUX USEES (SEPTEMBRE 1999)**

 LÉGENDE

	canalisation Eternite D:125 mm
	canalisation Eternite D:150 mm
	canalisation Eternite D:160 mm
	canalisation Eternite D:200 mm
	canalisation PVC D:125 mm
	canalisation PVC D:160 mm
	réseau unitaire
	regard

ECHELLE 1 / 3 000

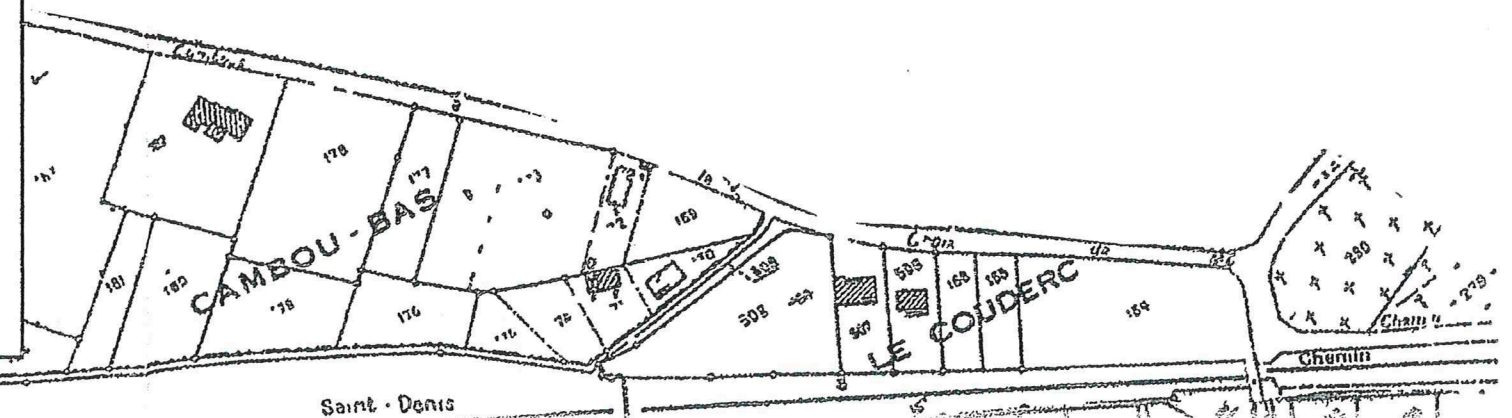

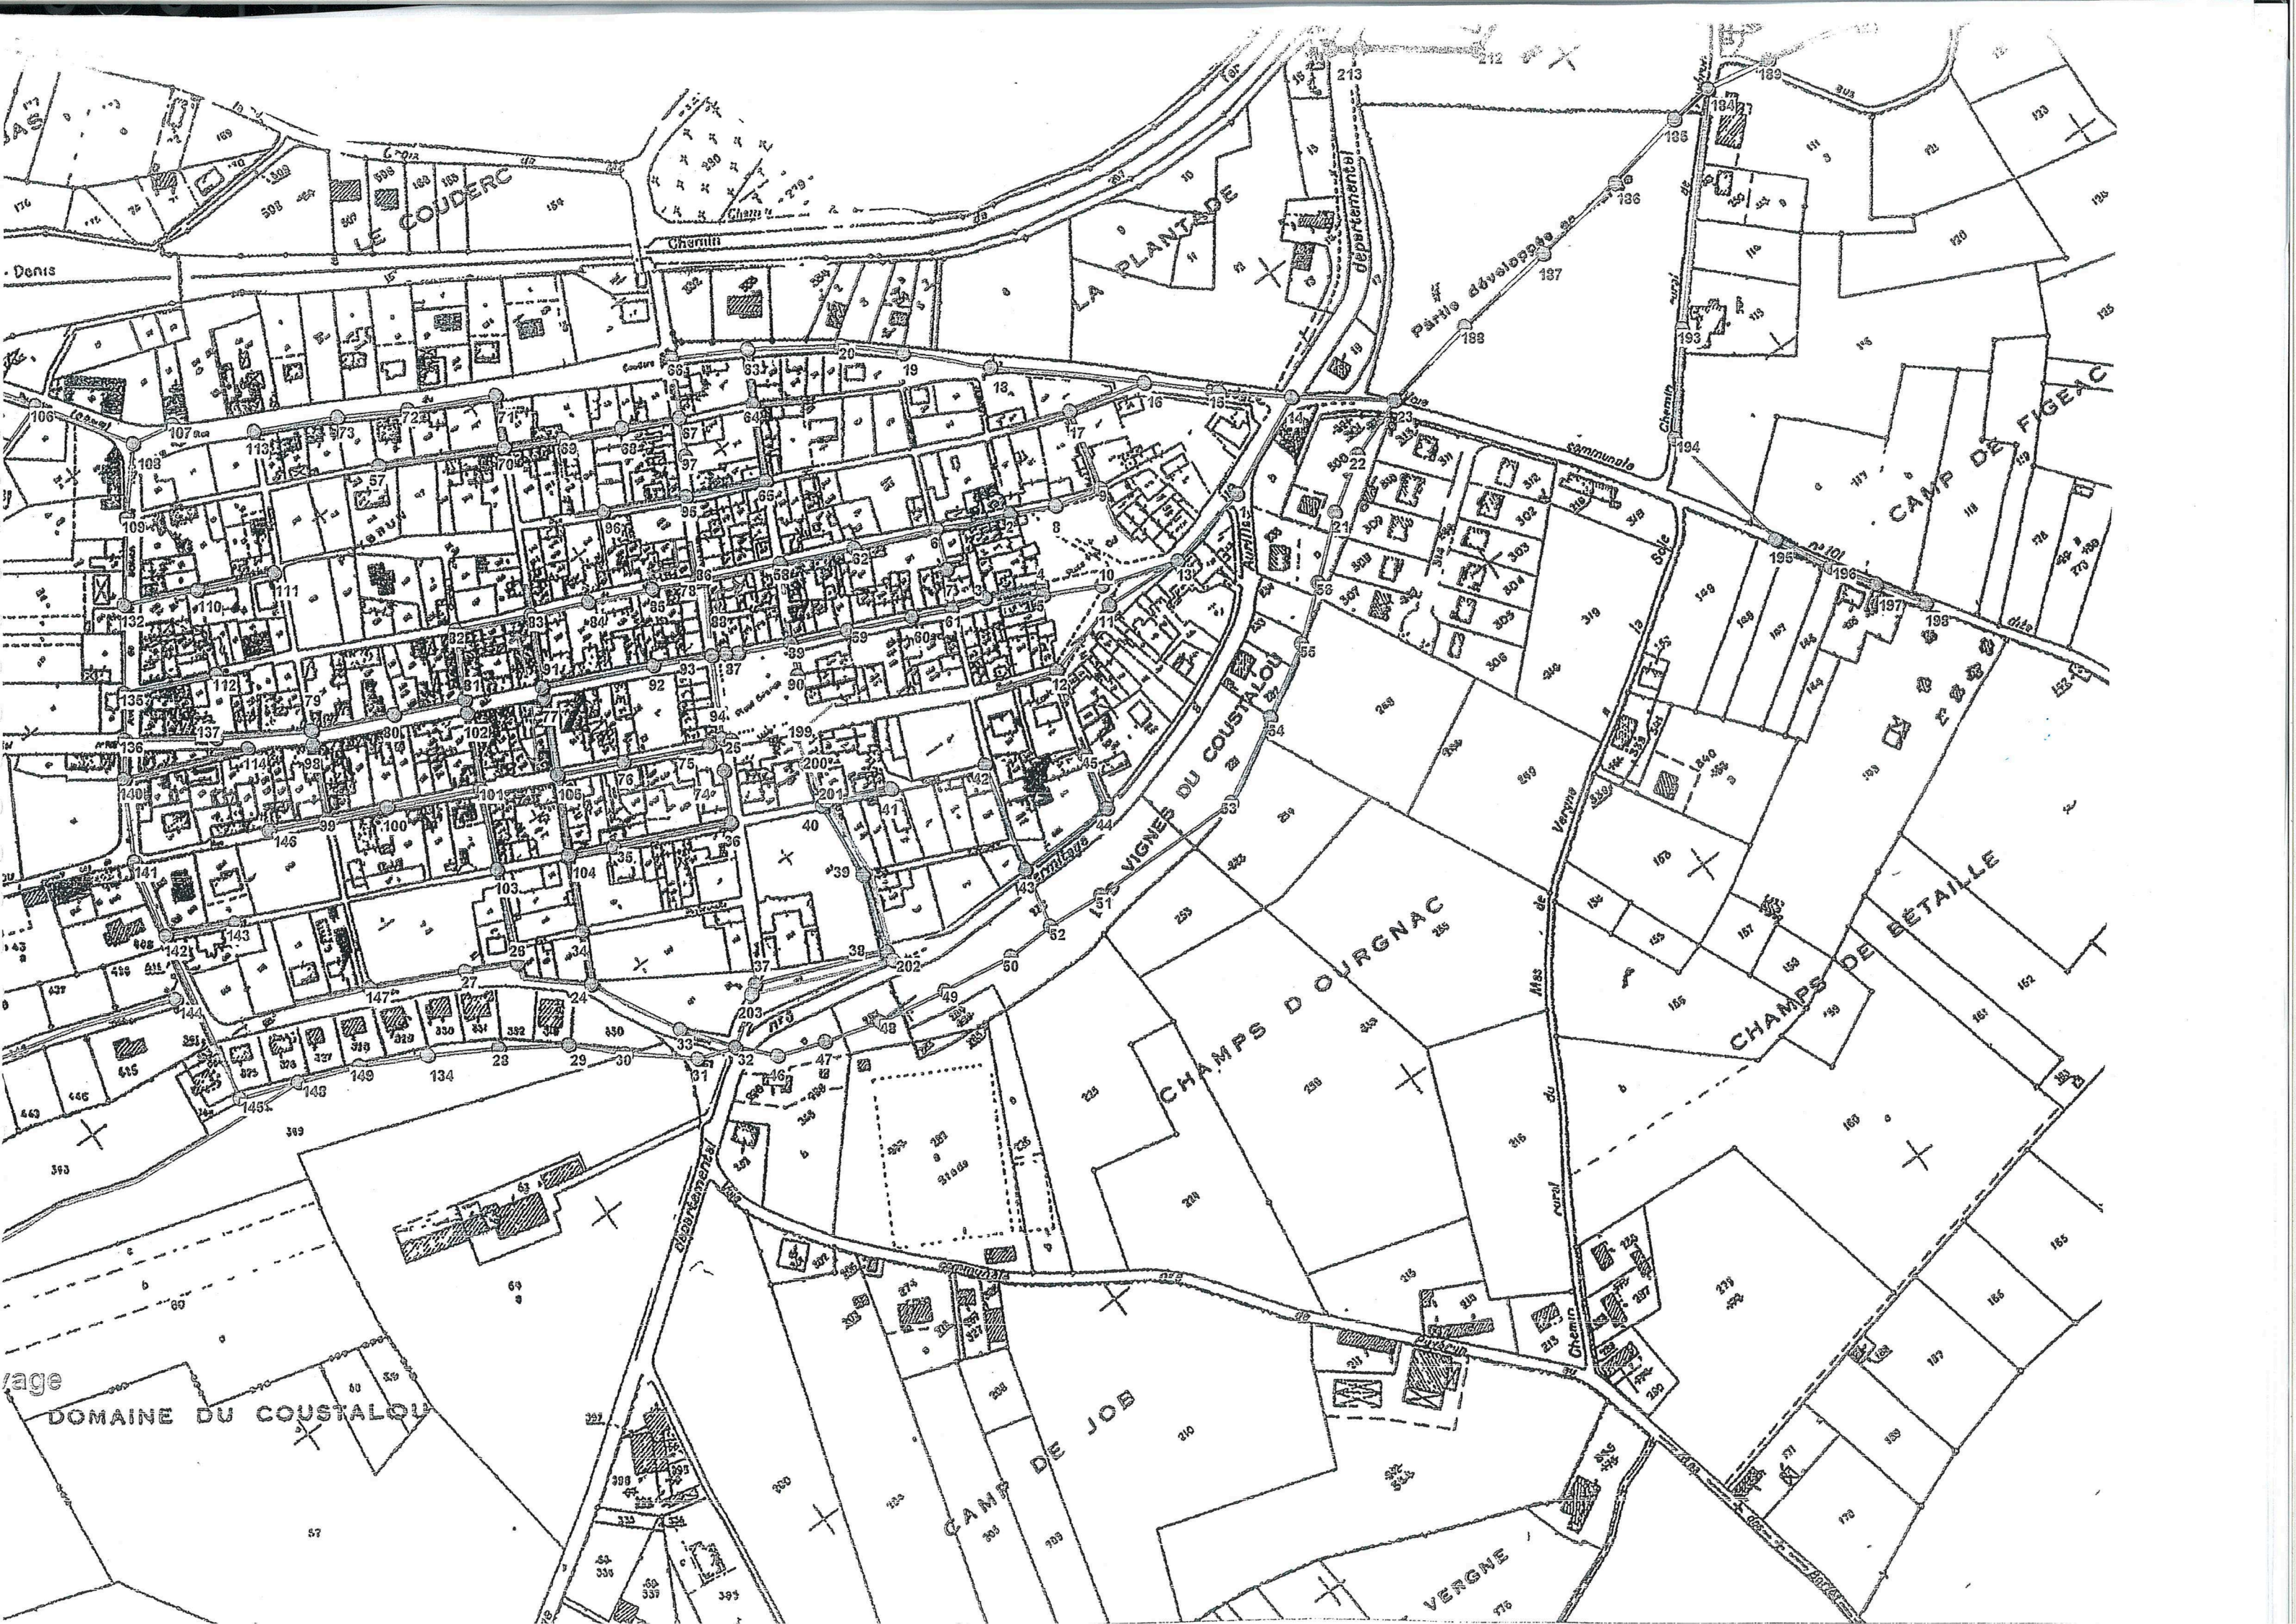

LE COUDERC

LA PLANTADE

CAMP DE FIGEAC

VIGNES DU COUSTALOU

CHAMPS D'OURGNAC

CHAMPS DE SÉTAILLE

DOMAINE DU COUSTALOU

CAMP DE JUB

VERGNE

regard

ECHELLE 1 / 3 000



Poste de reléva

DOMAINE DU COUSTALOU

LA PEZE

LES FRATS-SUD

CAMP DE MERCIE


Saint-Denis

Dordogne

Chopou

CAMBOU-BAS

LE COUDERC

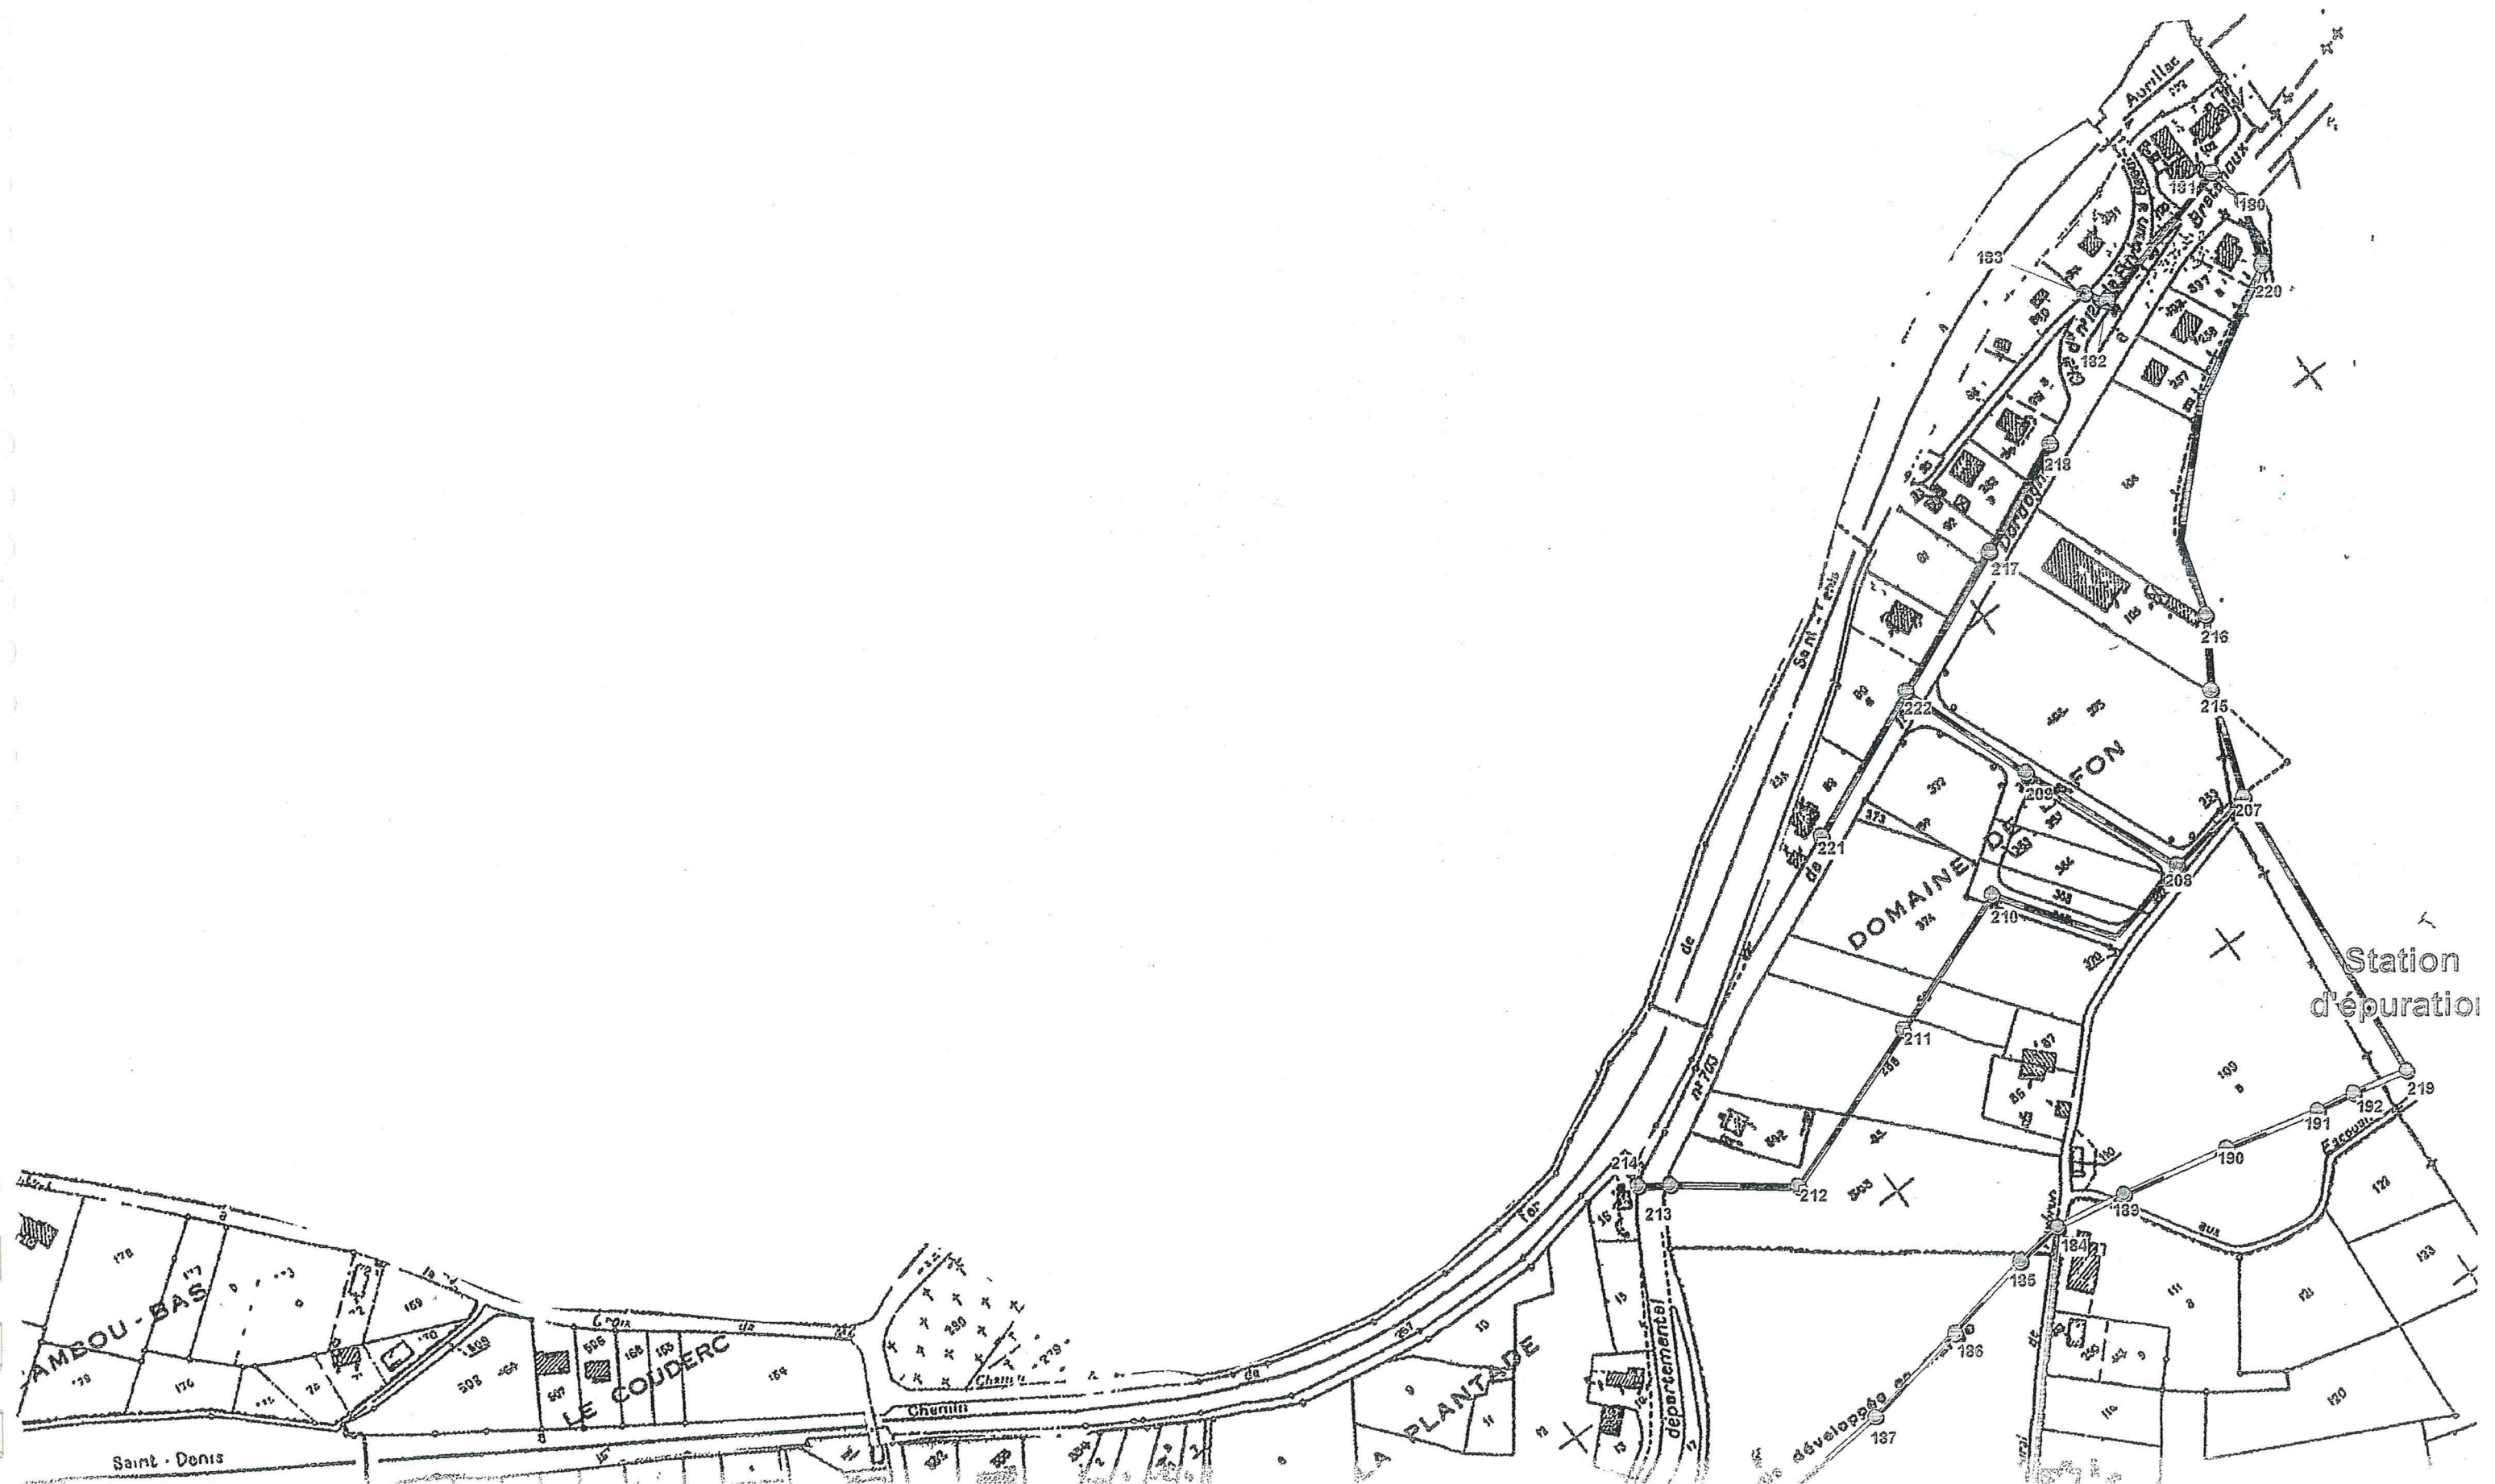

AMBOU-BAS

LE COUDERC

LA PLANTADE

DOMAINE DE FON

Station d'épuration

Escour

Saint-Denis

Chemin départemental

Voie développée

Chemin

Voie

Voie

