



## Plan Local d'Urbanisme de Puybrun

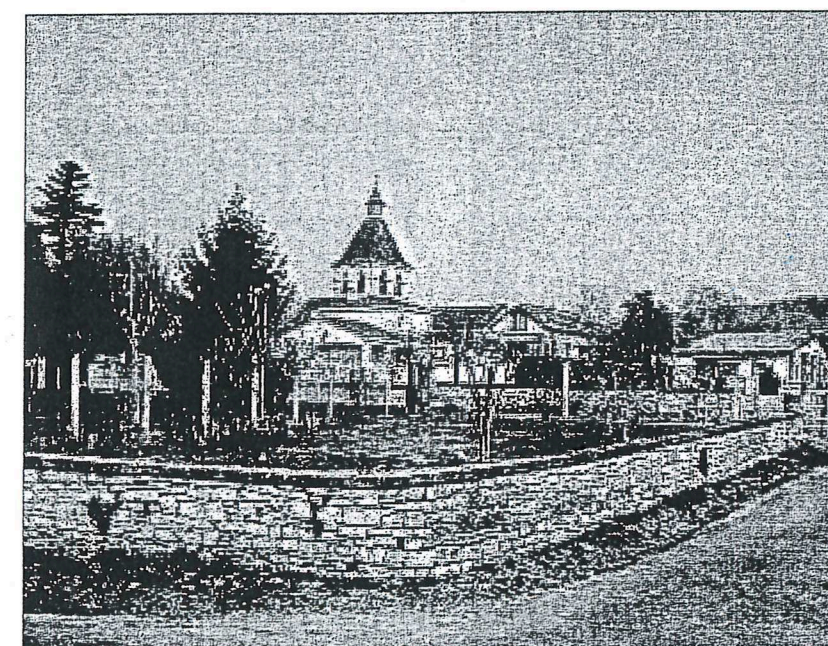

Annexes

Septembre 2007

VU POUR ÊTRE ANNEXÉ A LA DÉLIBÉRATION EN DATE DU : 02 Juillet 2008  
LE MAIRE

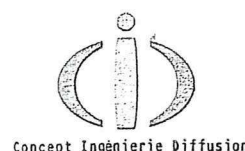

Concept Ingénierie Diffusion

Concept Ingénierie Diffusion  
Direction Générale - Rue Saint-Géry - 46000 CAHORS  
Agence Sud - Rue Saint-Géry - 46000 CAHORS  
Agence Ouest - 22, rue des Landelles - 35135 Chantepie

Tel : 05 65 20 31 90  
Tél. : 05 65 20 31 90  
Tél. : 02 99 22 66 10











Fax : 05 65 20 31 99  
Fax : 05 65 20 31 99  
Fax : 02 99 22 66 24












# Adduction d'eau potable (Plan parcellaire section AE)

## légende :


-  Réseau diam 125
-  Réseau diam 110
-  Réseau diam 100
-  Réseau diam 90
-  Réseau diam 80
-  Réseau diam 75
-  Réseau diam 60
-  Réseau diam 50
-  Réseau diam 40
-  Réseau diam 32

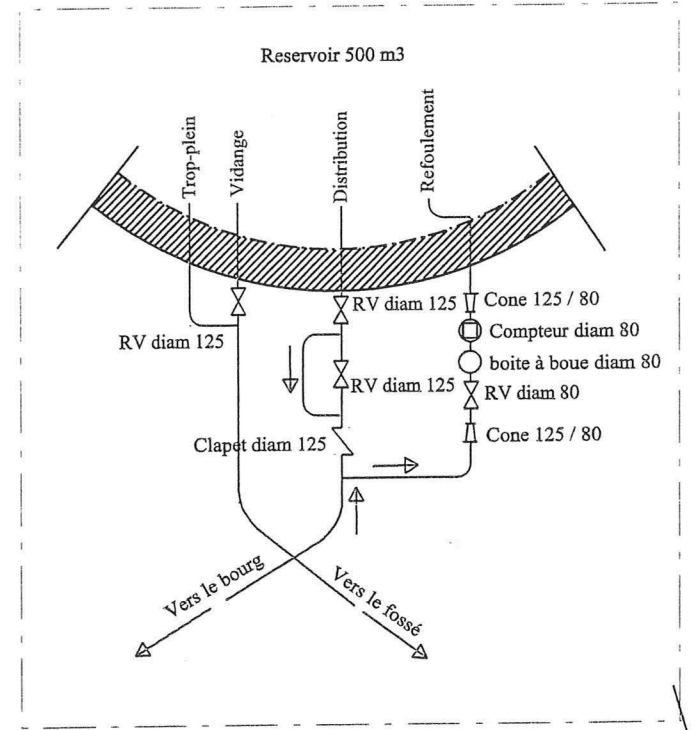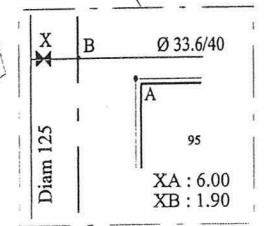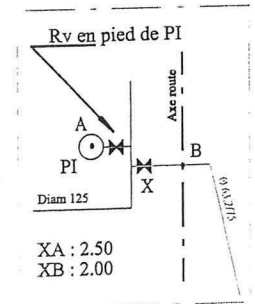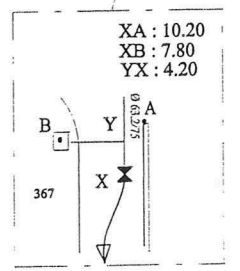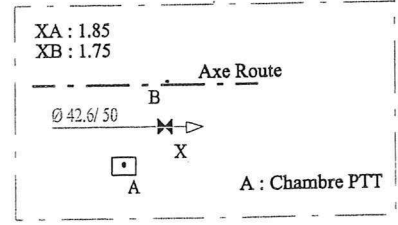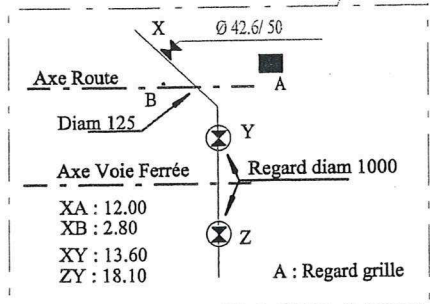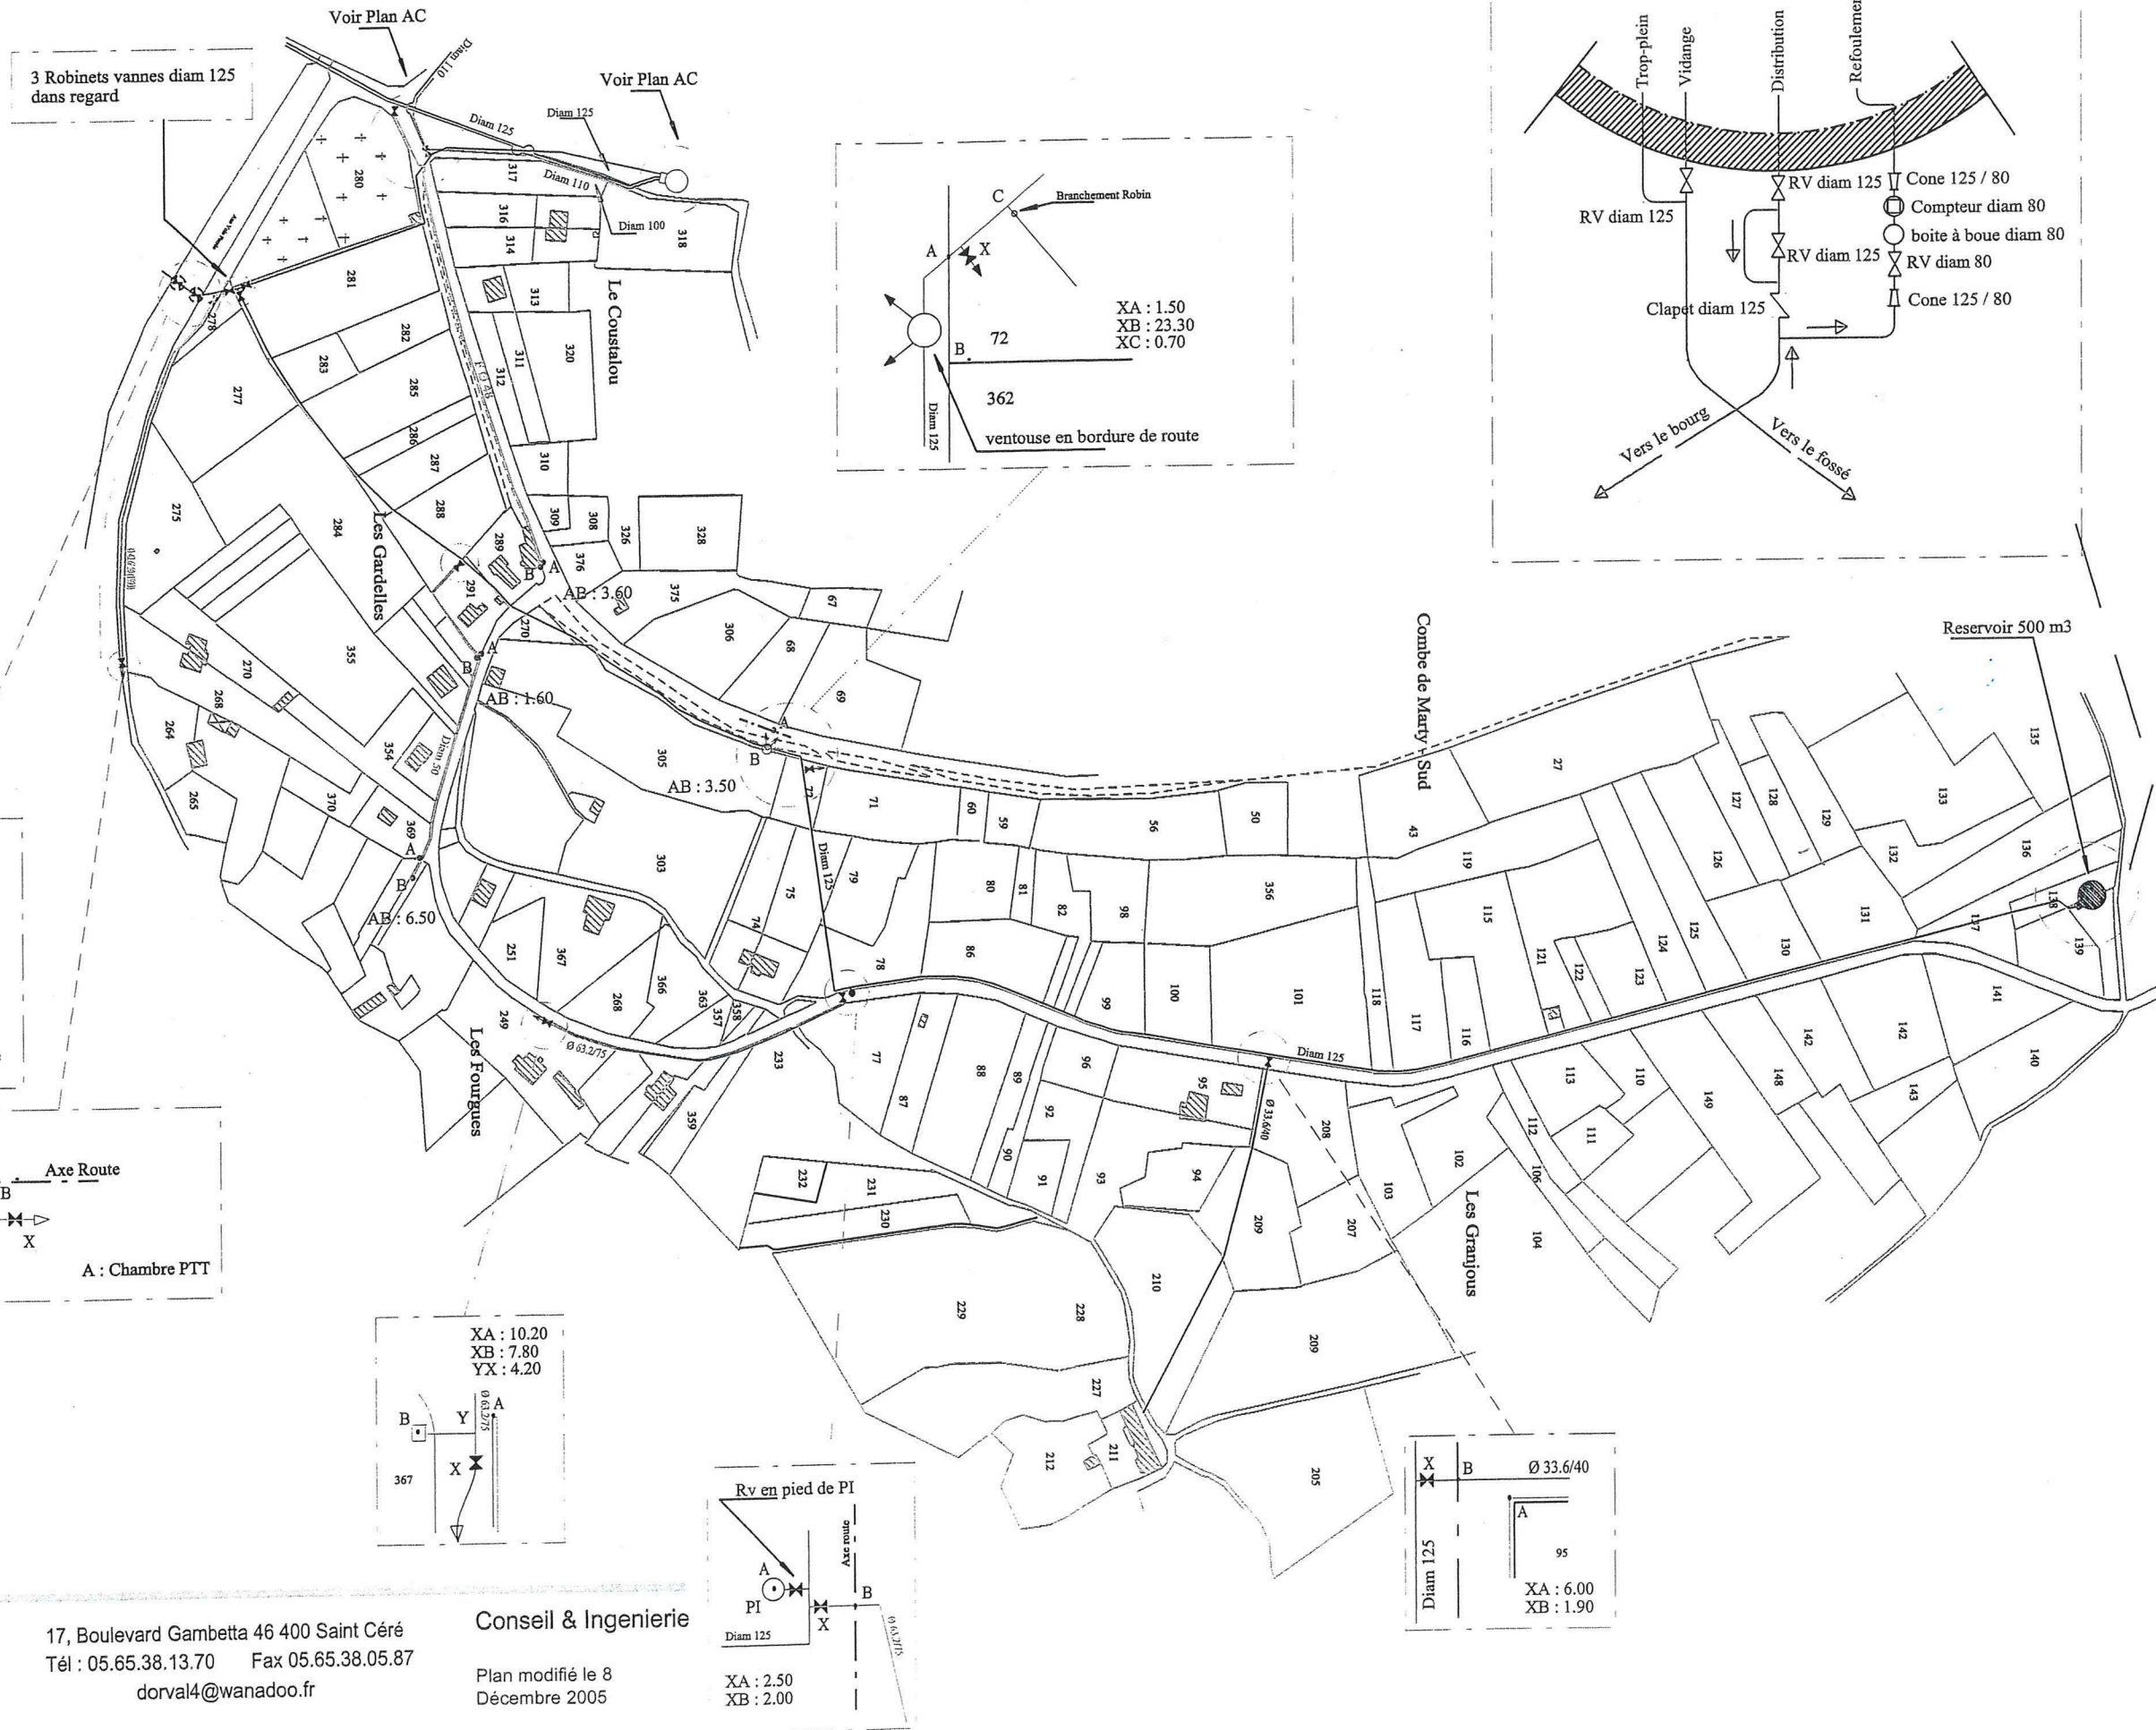

17, Boulevard Gambetta 46 400 Saint Céré  
 Tél : 05.65.38.13.70 Fax 05.65.38.05.87  
 dorval4@wanadoo.fr

Conseil & Ingénierie  
 Plan modifié le 8  
 Décembre 2005

# Adduction d'eau potable (Plan parcellaire section AH)

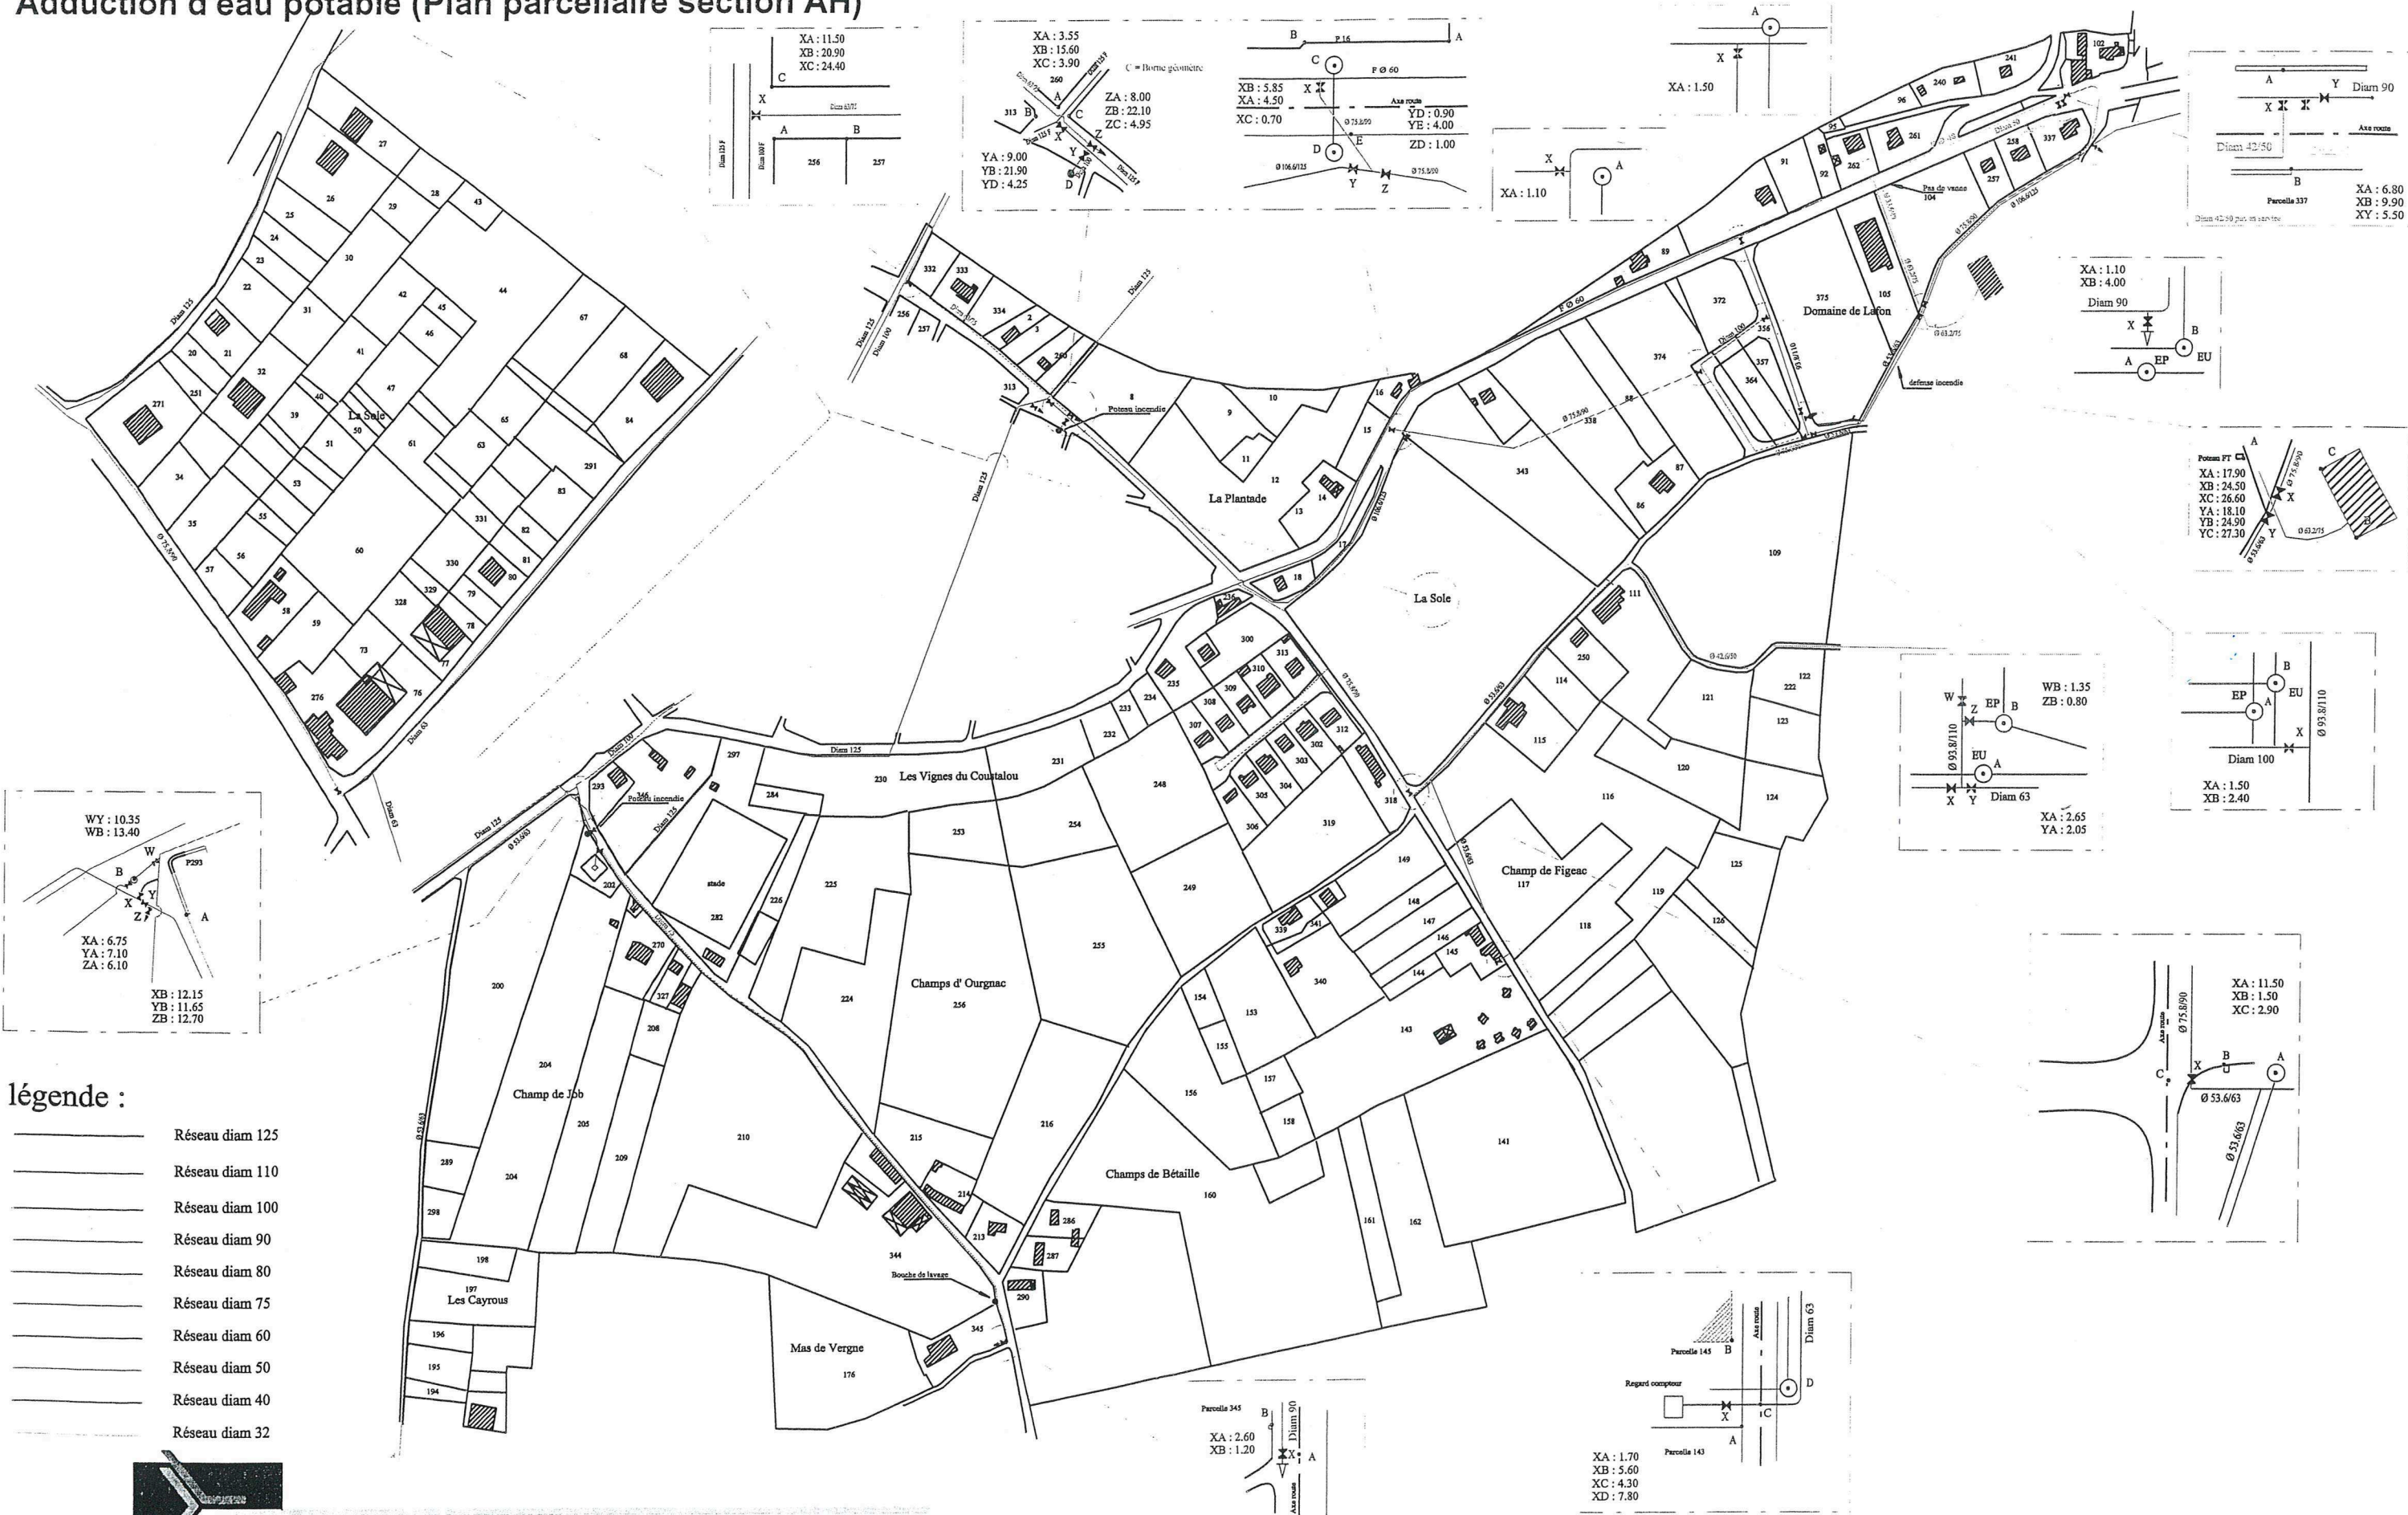


- légende :**
- Réseau diam 125
  - Réseau diam 110
  - Réseau diam 100
  - Réseau diam 90
  - Réseau diam 80
  - Réseau diam 75
  - Réseau diam 60
  - Réseau diam 50
  - Réseau diam 40
  - Réseau diam 32



17, Boulevard Gambetta 46 400 Saint Céré  
 Tél : 05.65.38.13.70 Fax 05.65.38.05.87  
 dorval4@wanadoo.fr

Conseil & Ingénierie  
 Plan modifié le 8  
 Décembre 2005

# Adduction d'eau potable (Plan parcellaire section AI)

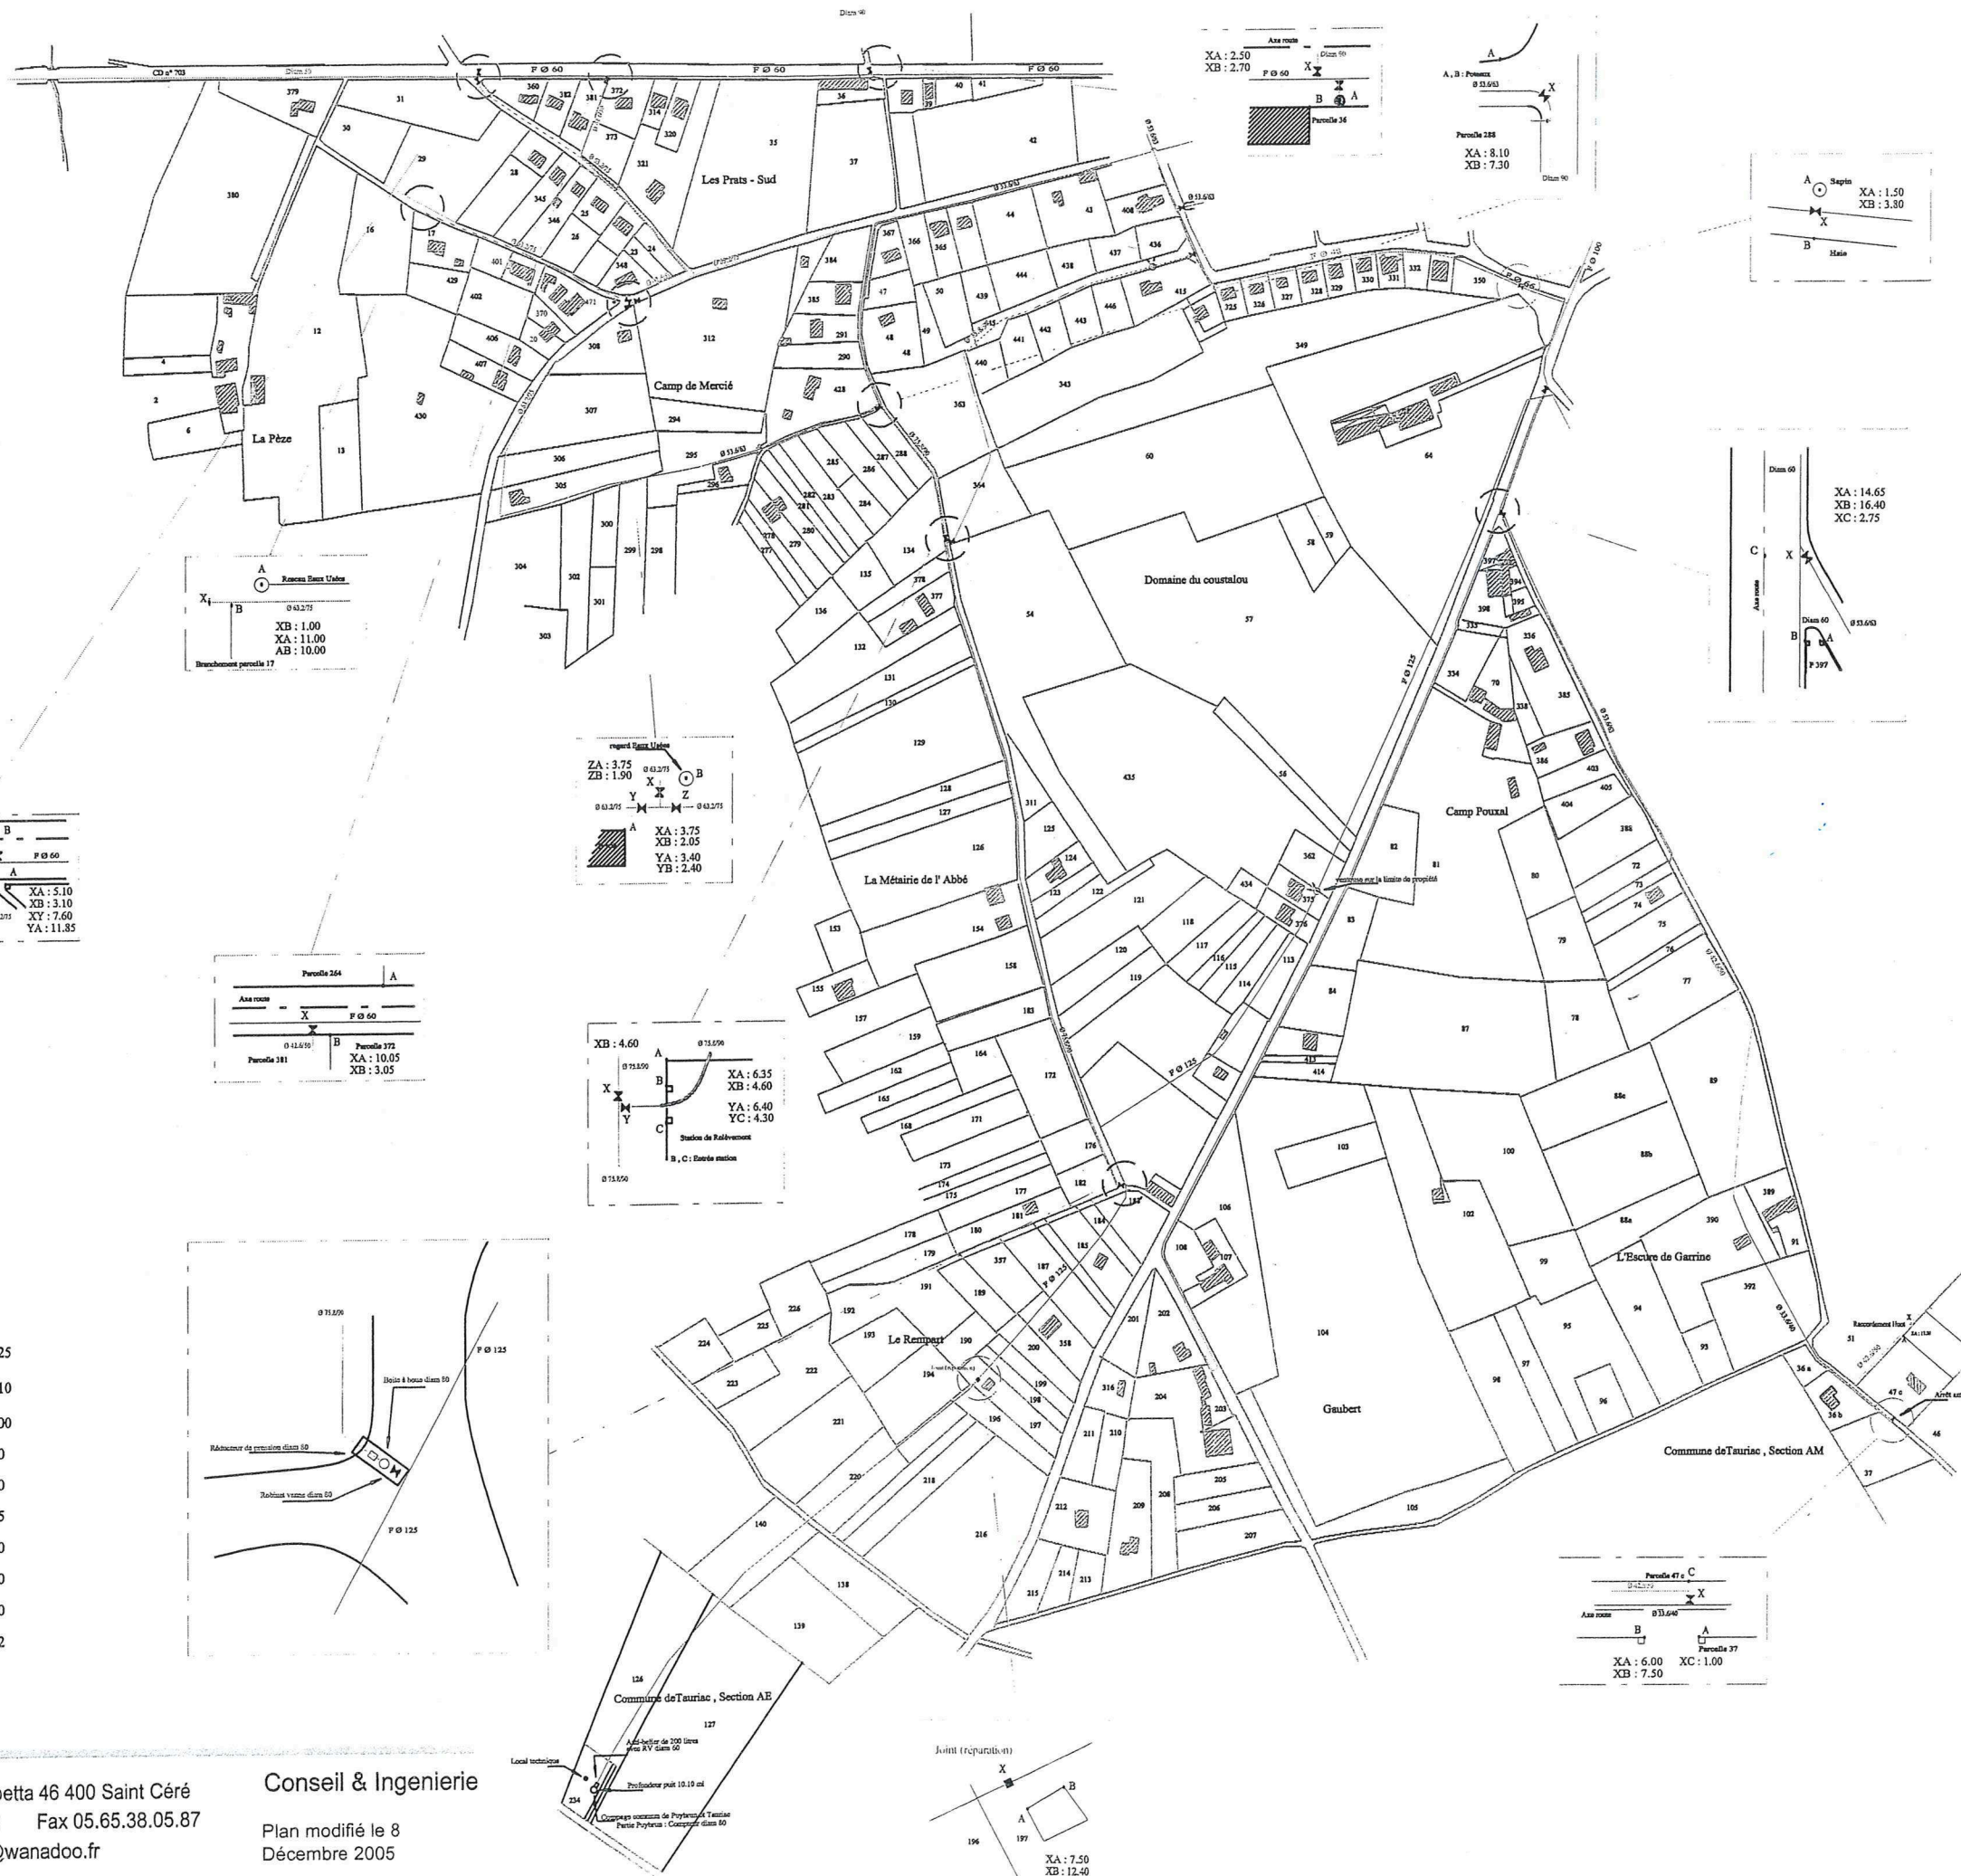

## légende :

- Réseau diam 125
- Réseau diam 110
- Réseau diam 100
- Réseau diam 90
- Réseau diam 80
- Réseau diam 75
- Réseau diam 60
- Réseau diam 50
- Réseau diam 40
- Réseau diam 32



17, Boulevard Gambetta 46 400 Saint Céré  
Tél : 05.65.38.13.70 Fax 05.65.38.05.87  
dorval4@wanadoo.fr

Conseil & Ingénierie  
Plan modifié le 8  
Décembre 2005