



ANNEXE (Pièce graphique)

RESEAU D'EAU POTABLE RESEAU D'ASSAINISSEMENT

Echelle : 1/10 000 ème

PLU prescrit le : 18 mai 2006
Arrêté par délibération du Conseil Municipal le : 04 octobre 2013
Soumis à enquête publique : du 10 février 2014 au 12 mars 2014
Approuvé par délibération du Conseil Municipal le :
Caractère exécutoire le :

Document imprimé en mars 2014

Sources :
Cadastré DGI édité 2007

Dossier n° : A07-01/46315
Fichier : Carte_Teyssieu.dwg



Réalisation : A.G.E.D.I.
2014

Légende

EAU POTABLE

Ø 75

Conduite d'eau potable et diamètre
Poteau incendie

ASSAINISSEMENT

Conduite d'assainissement






Secteur à assainissement collectif



Secteur à assainissement autonome et
numéro du dispositif autonome adapté



Secteur où sauf aménagement
particulier, l'assainissement autonome
est impossible

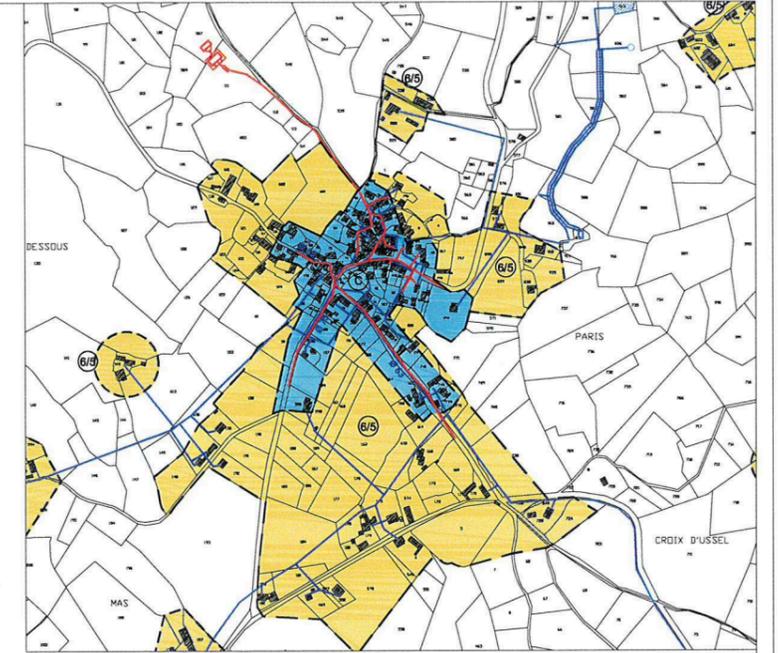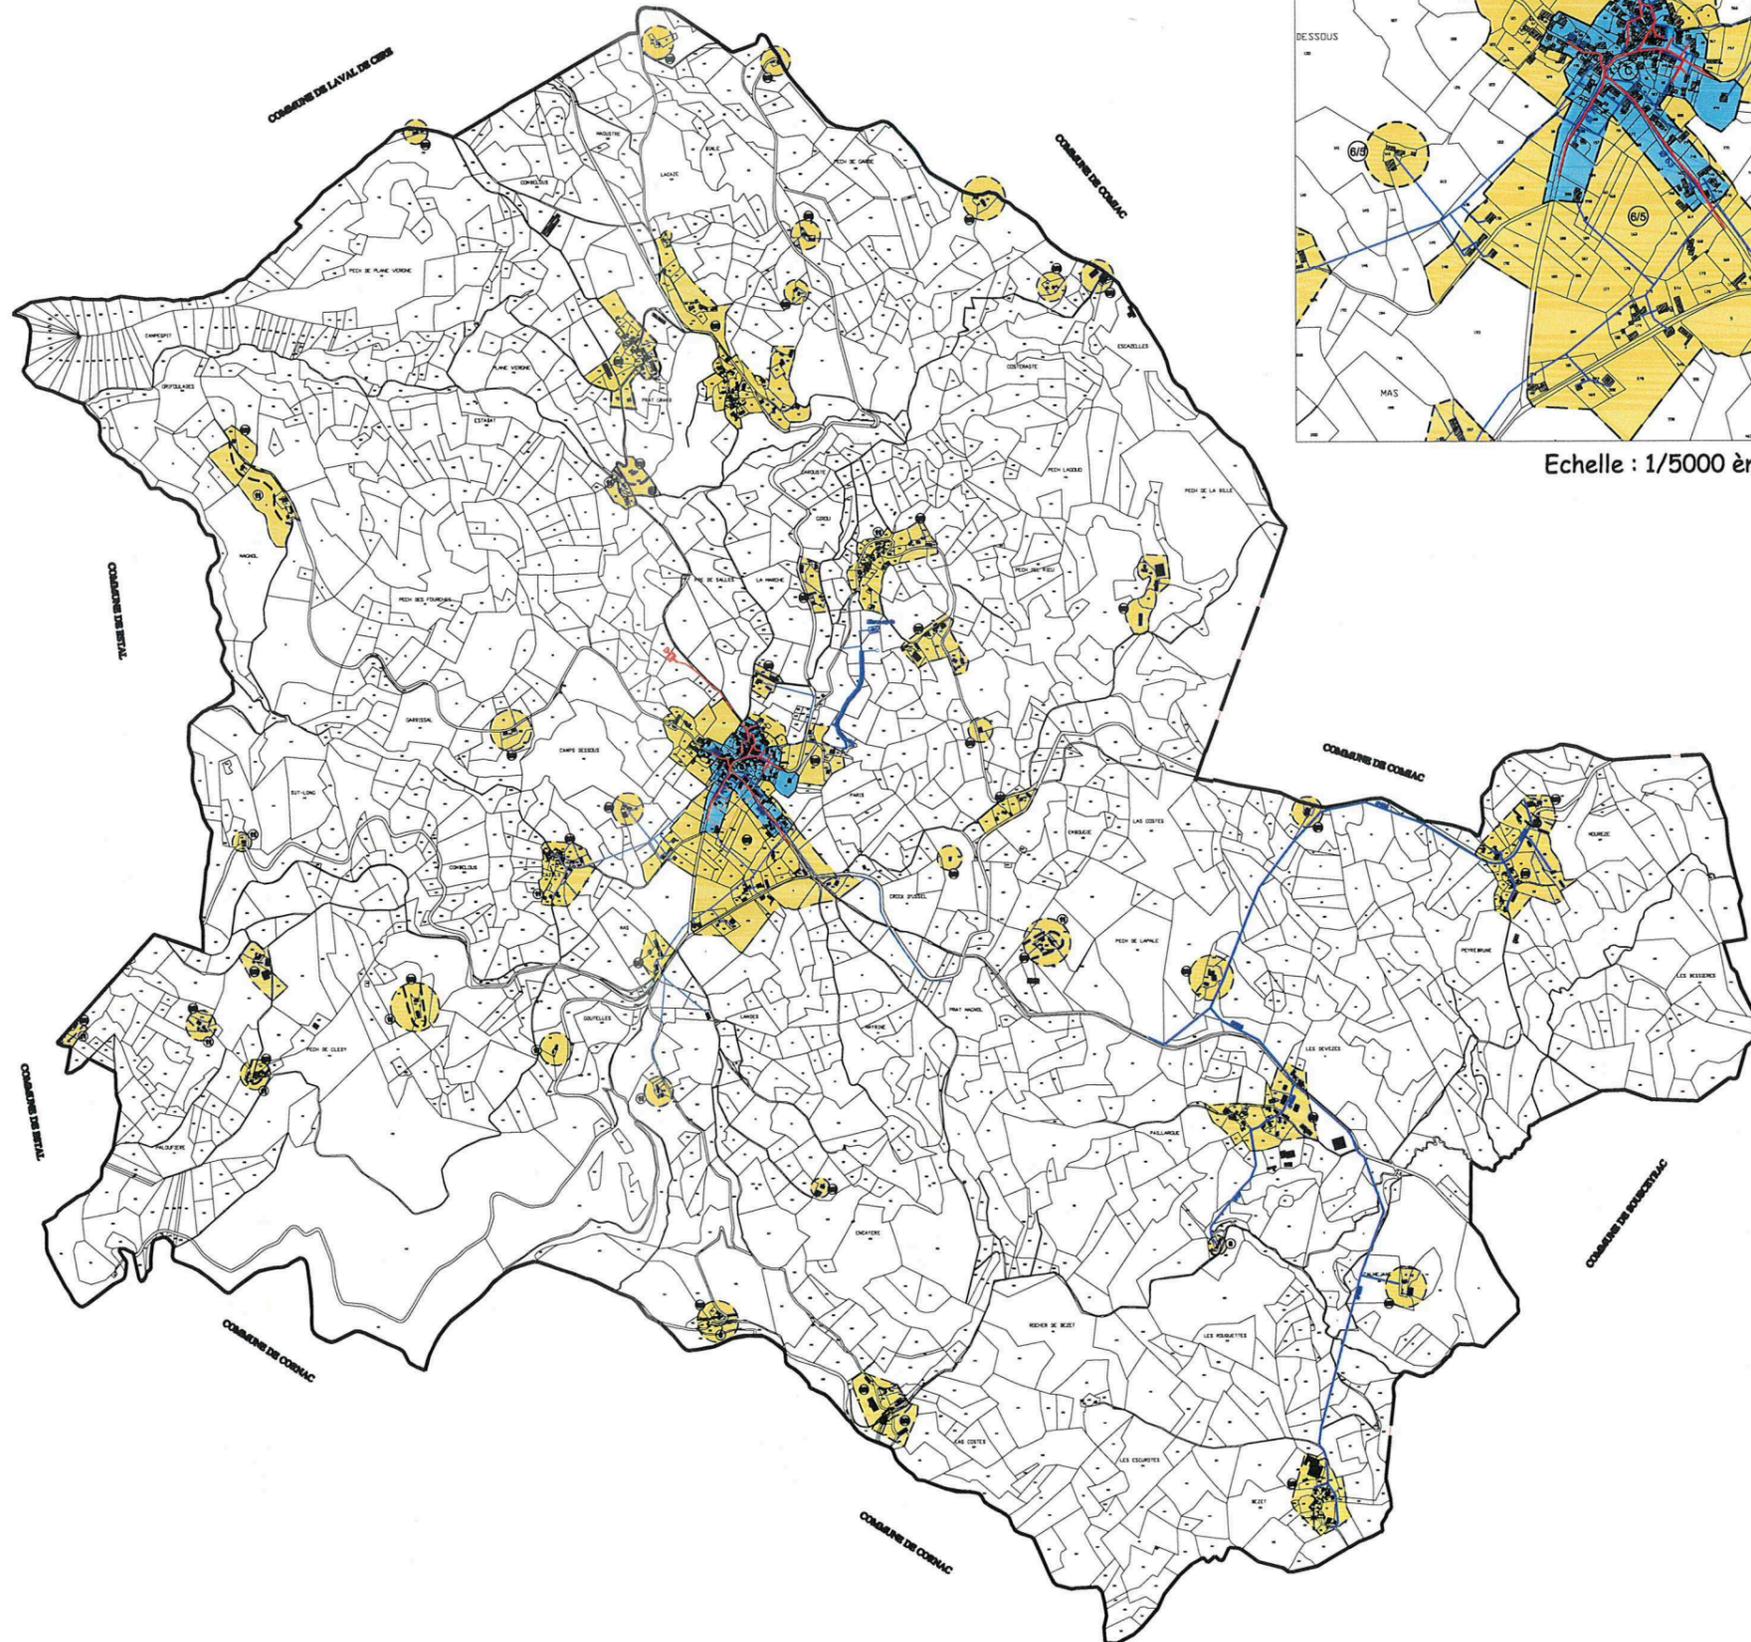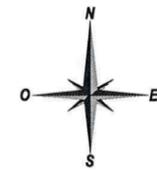

Echelle : 1/5000 ème