


# PRUDHOMAT - LOUBRESSAC

## PERIMETRE DE PROTECTION ACTUEL : RAYON DE 500M (R500)

Périmètre défini par un rayon de 500m autour de chaque monument protégé

Janvier 2024

 Périmètres de protection actuels

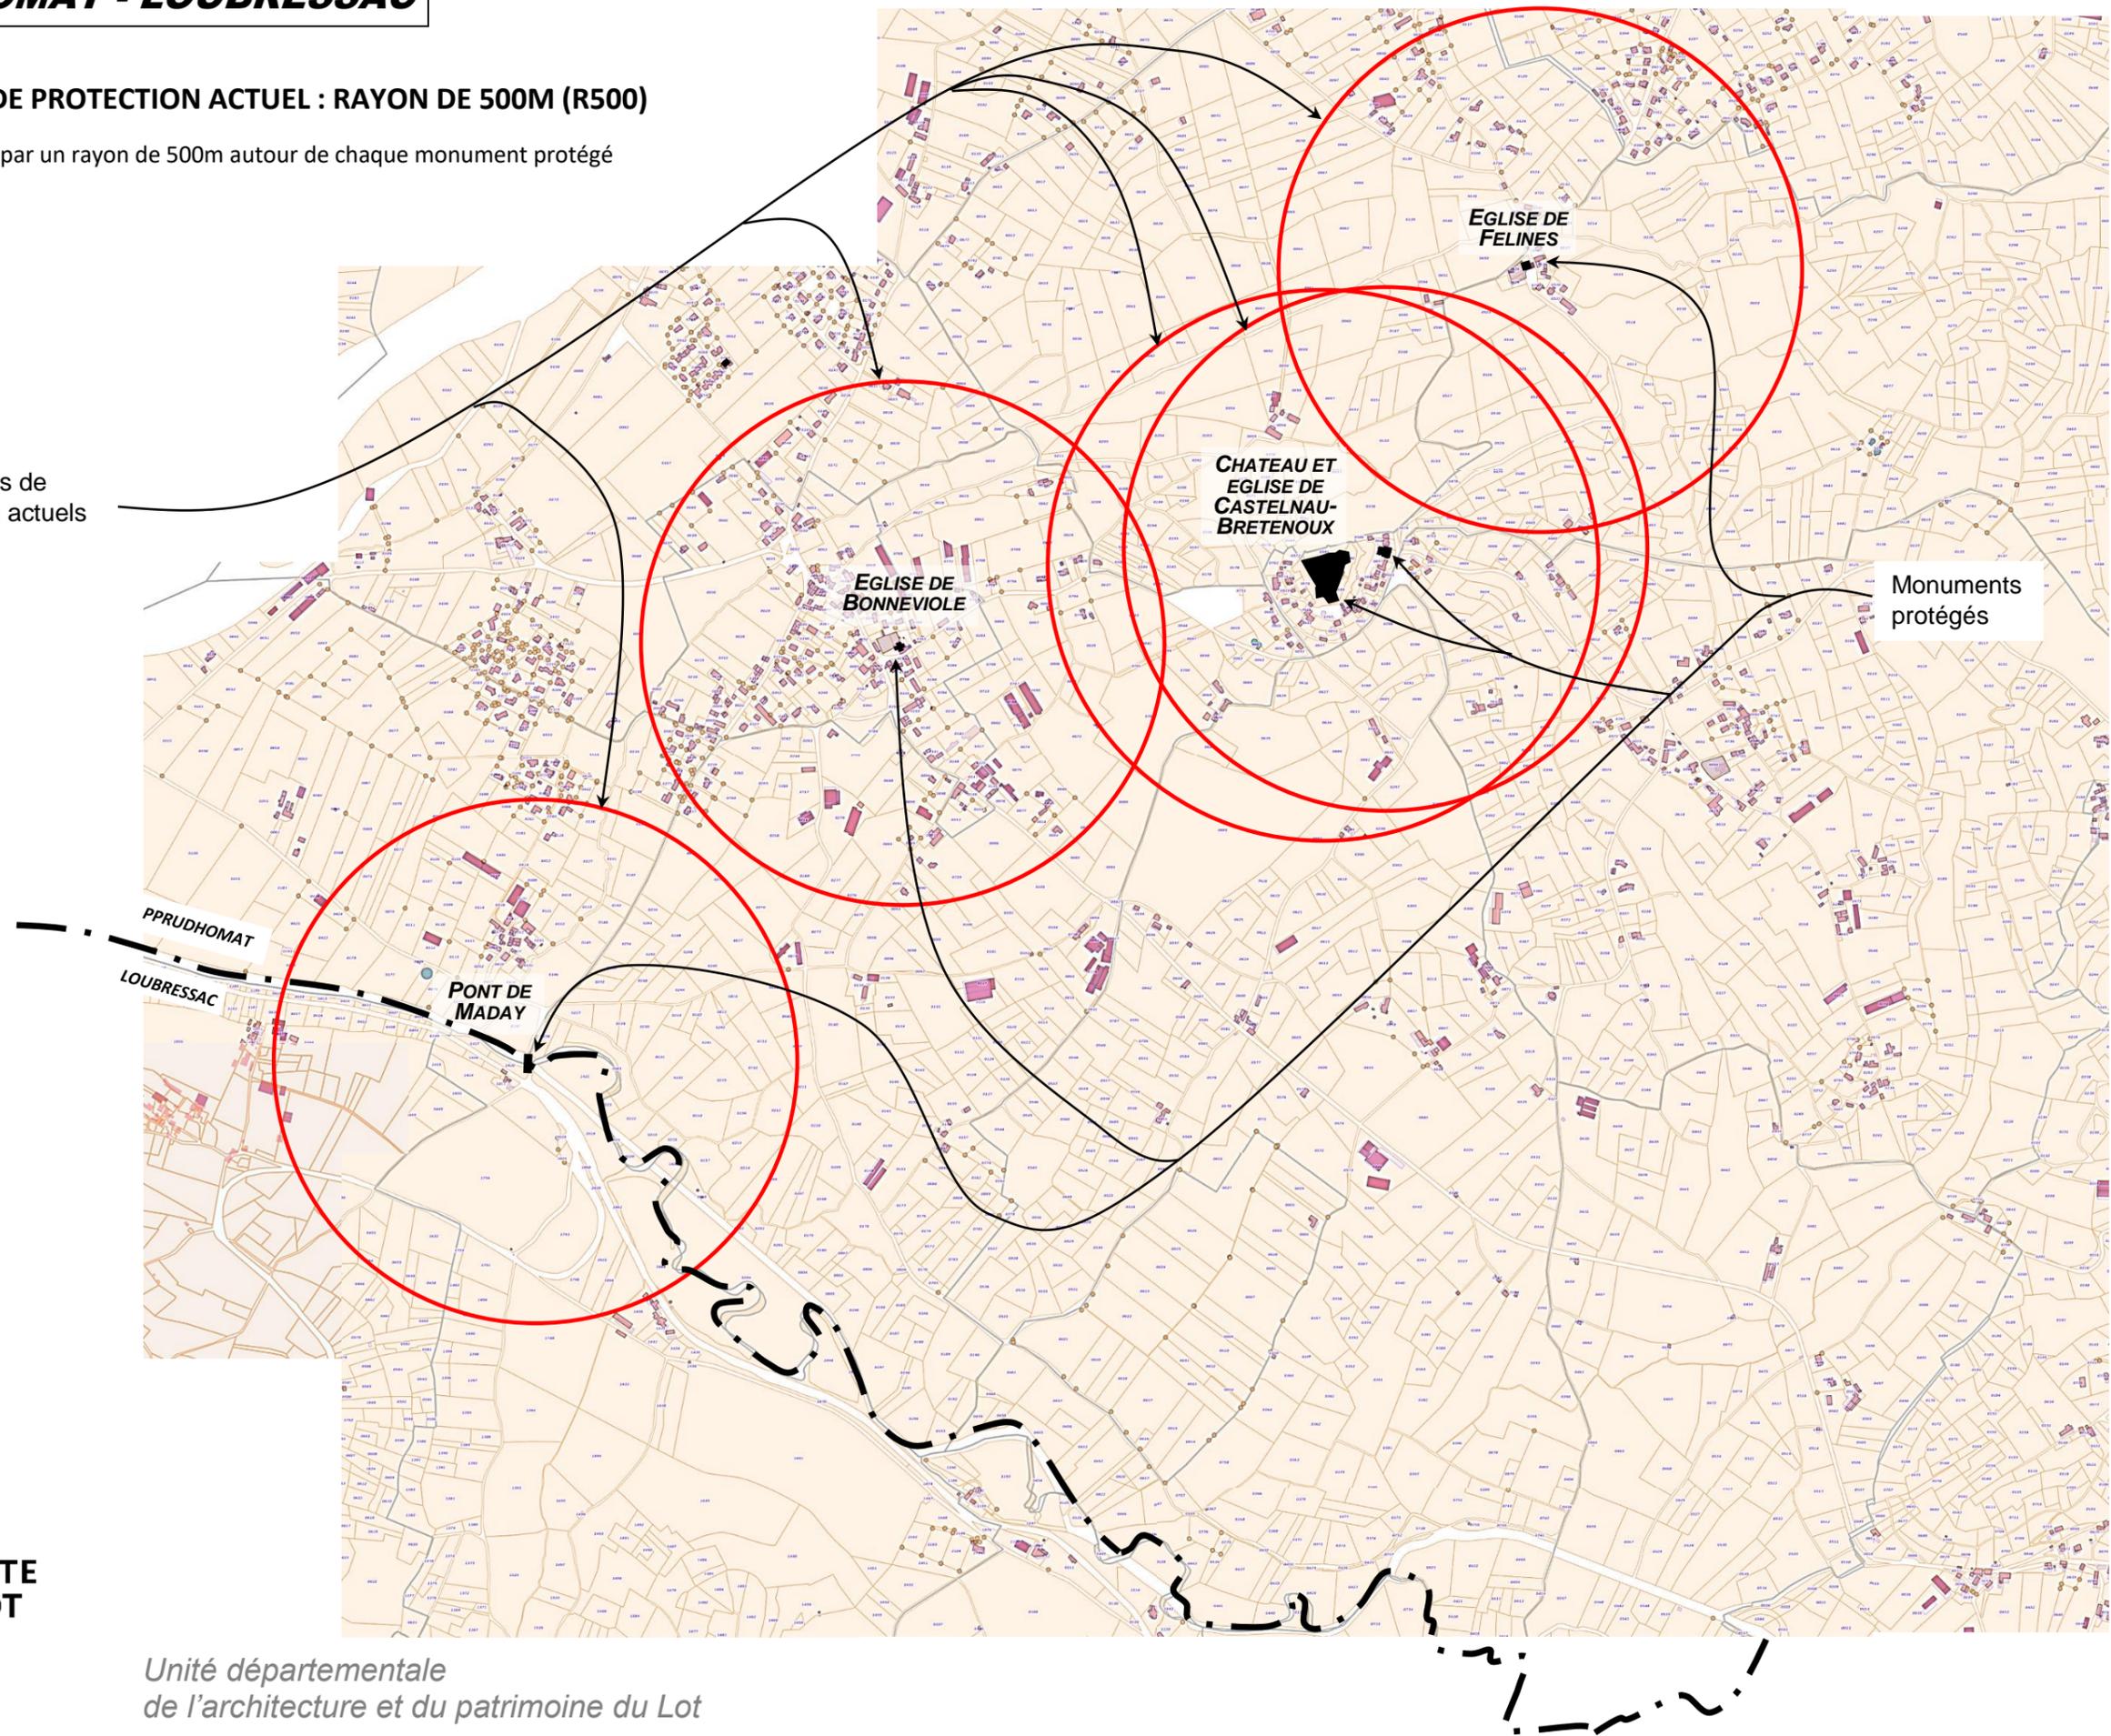


# PRUDHOMAT - LOUBRESSAC

## NOUVELLE PROPOSITION DE PROTECTION PROPOSEE : PERIMETRE DELIMITE DES ABORDS - PDA

Périmètre défini afin de former un ensemble cohérent aux abords des monuments protégés

Janvier 2024

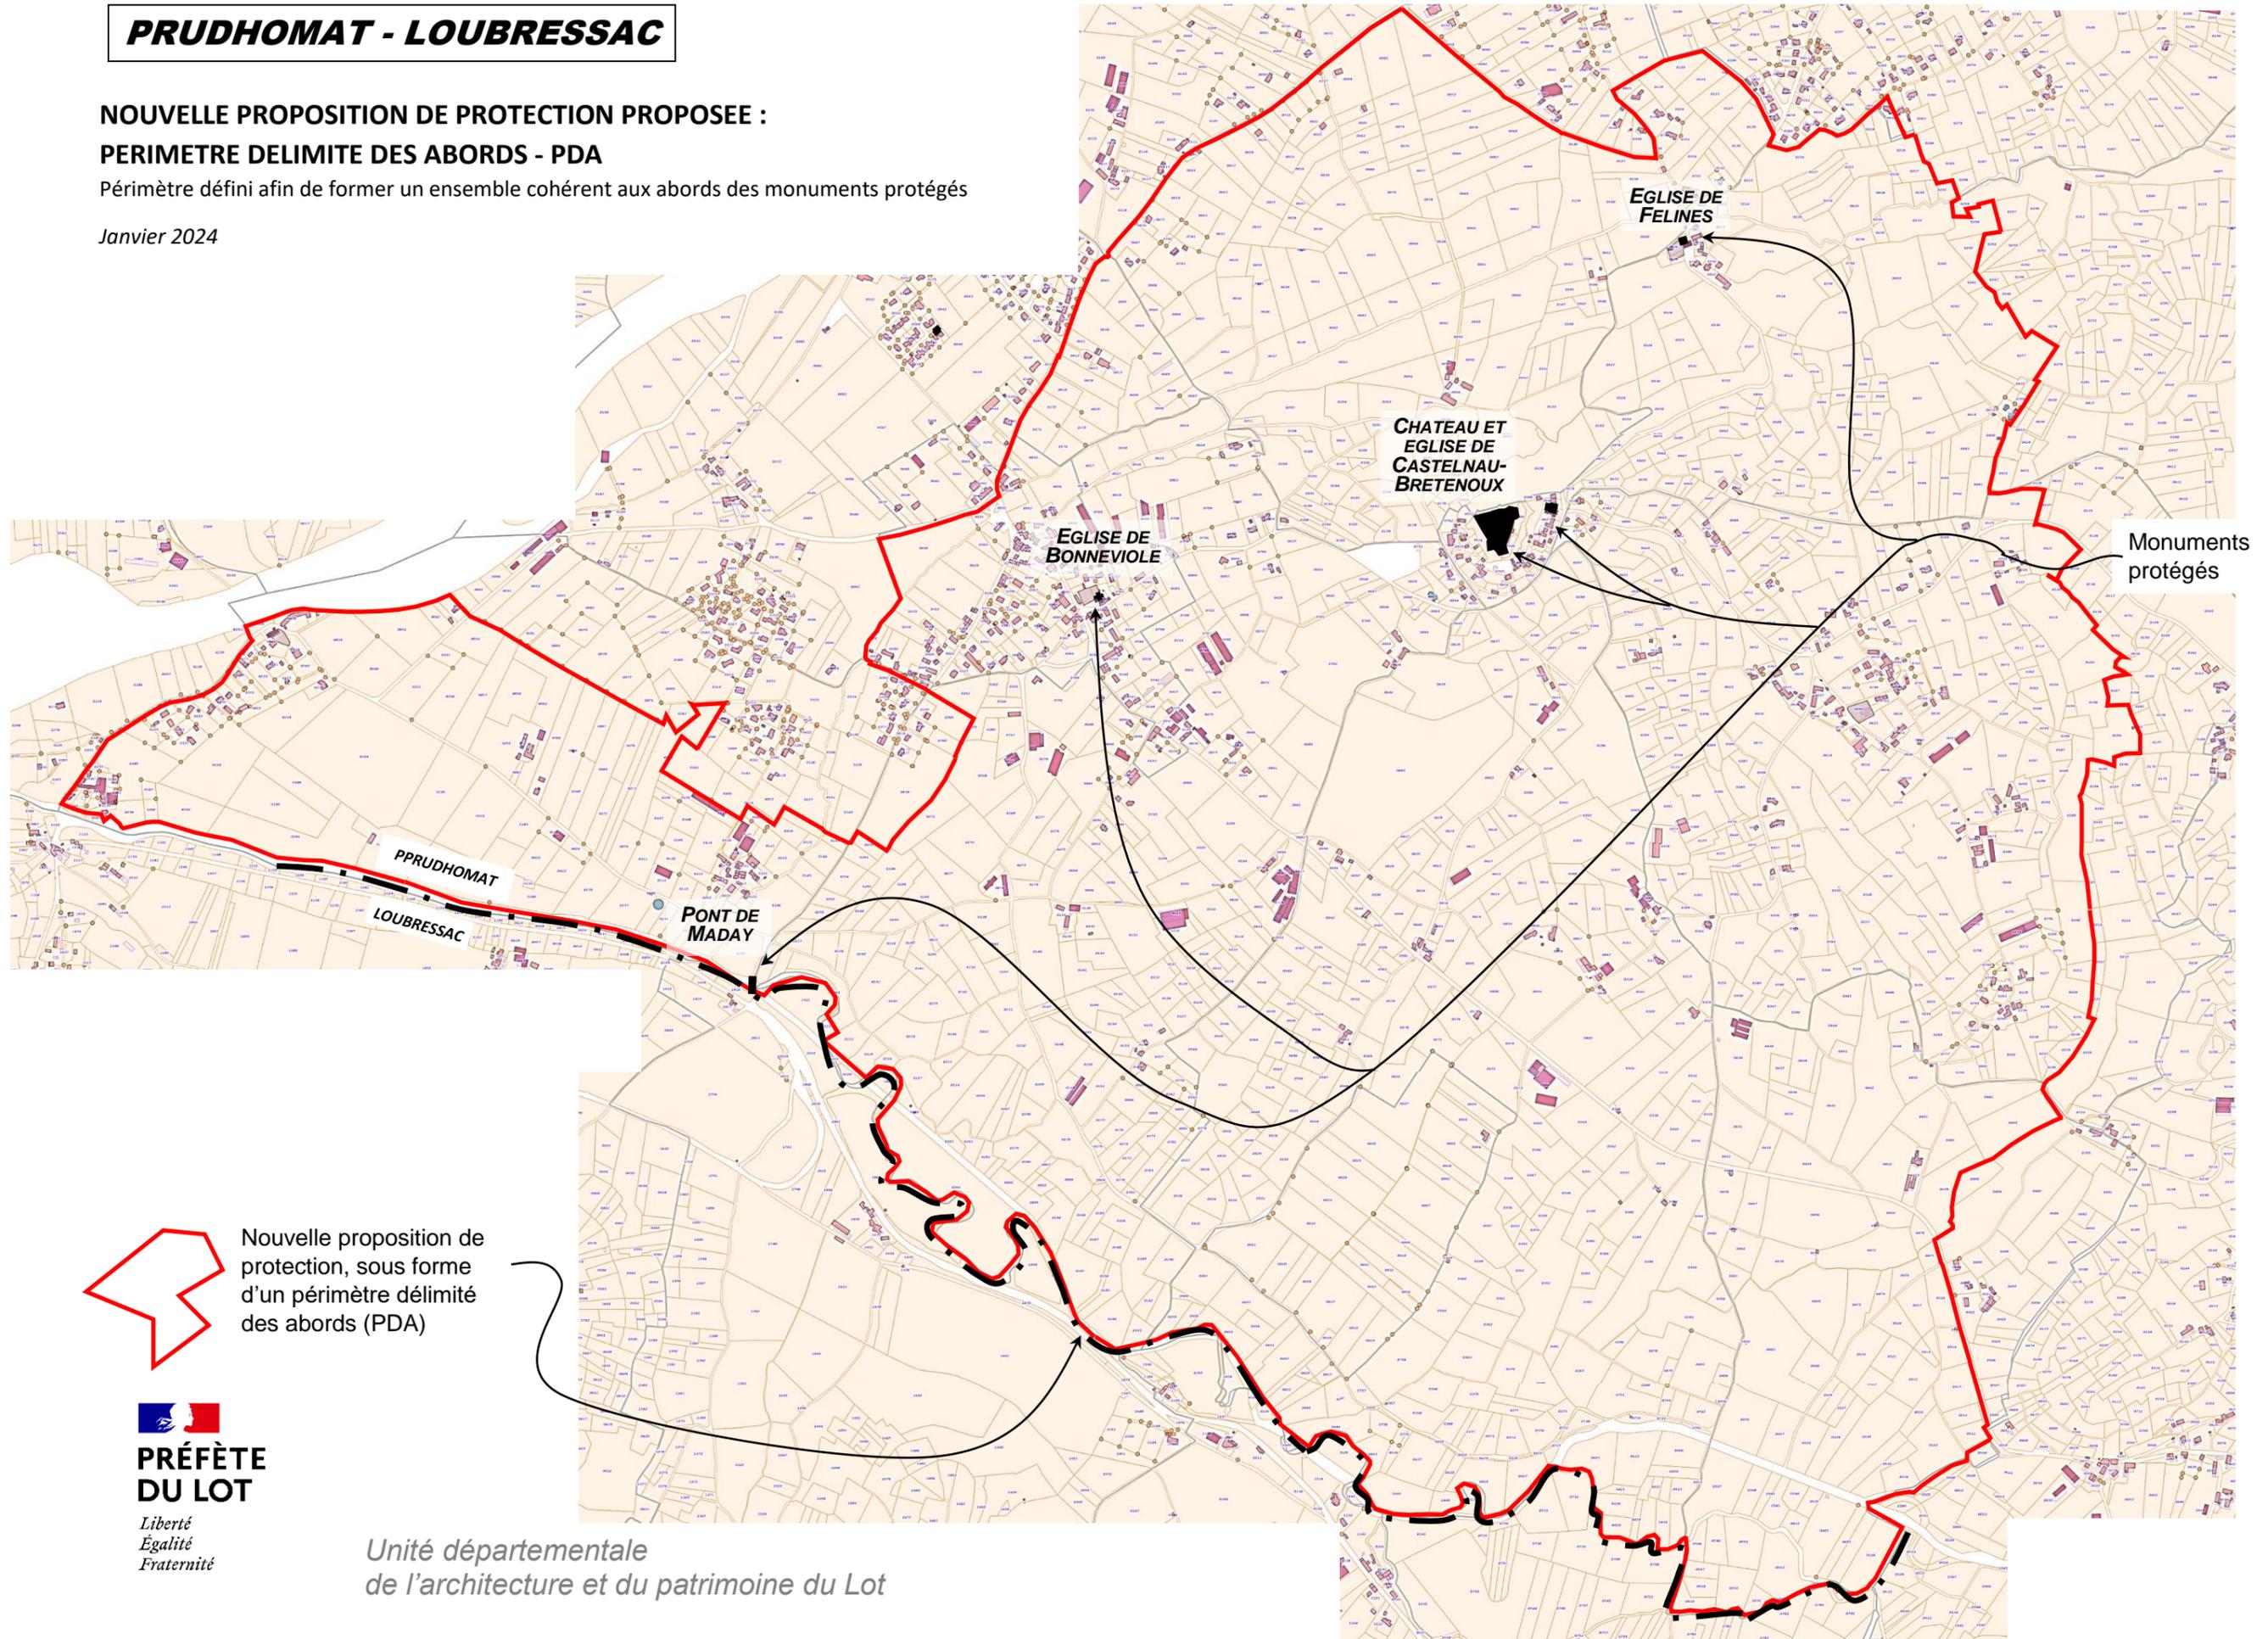

Nouvelle proposition de protection, sous forme d'un périmètre délimité des abords (PDA)

  
**PRÉFÈTE  
DU LOT**  
*Liberté  
Égalité  
Fraternité*

Unité départementale  
de l'architecture et du patrimoine du Lot