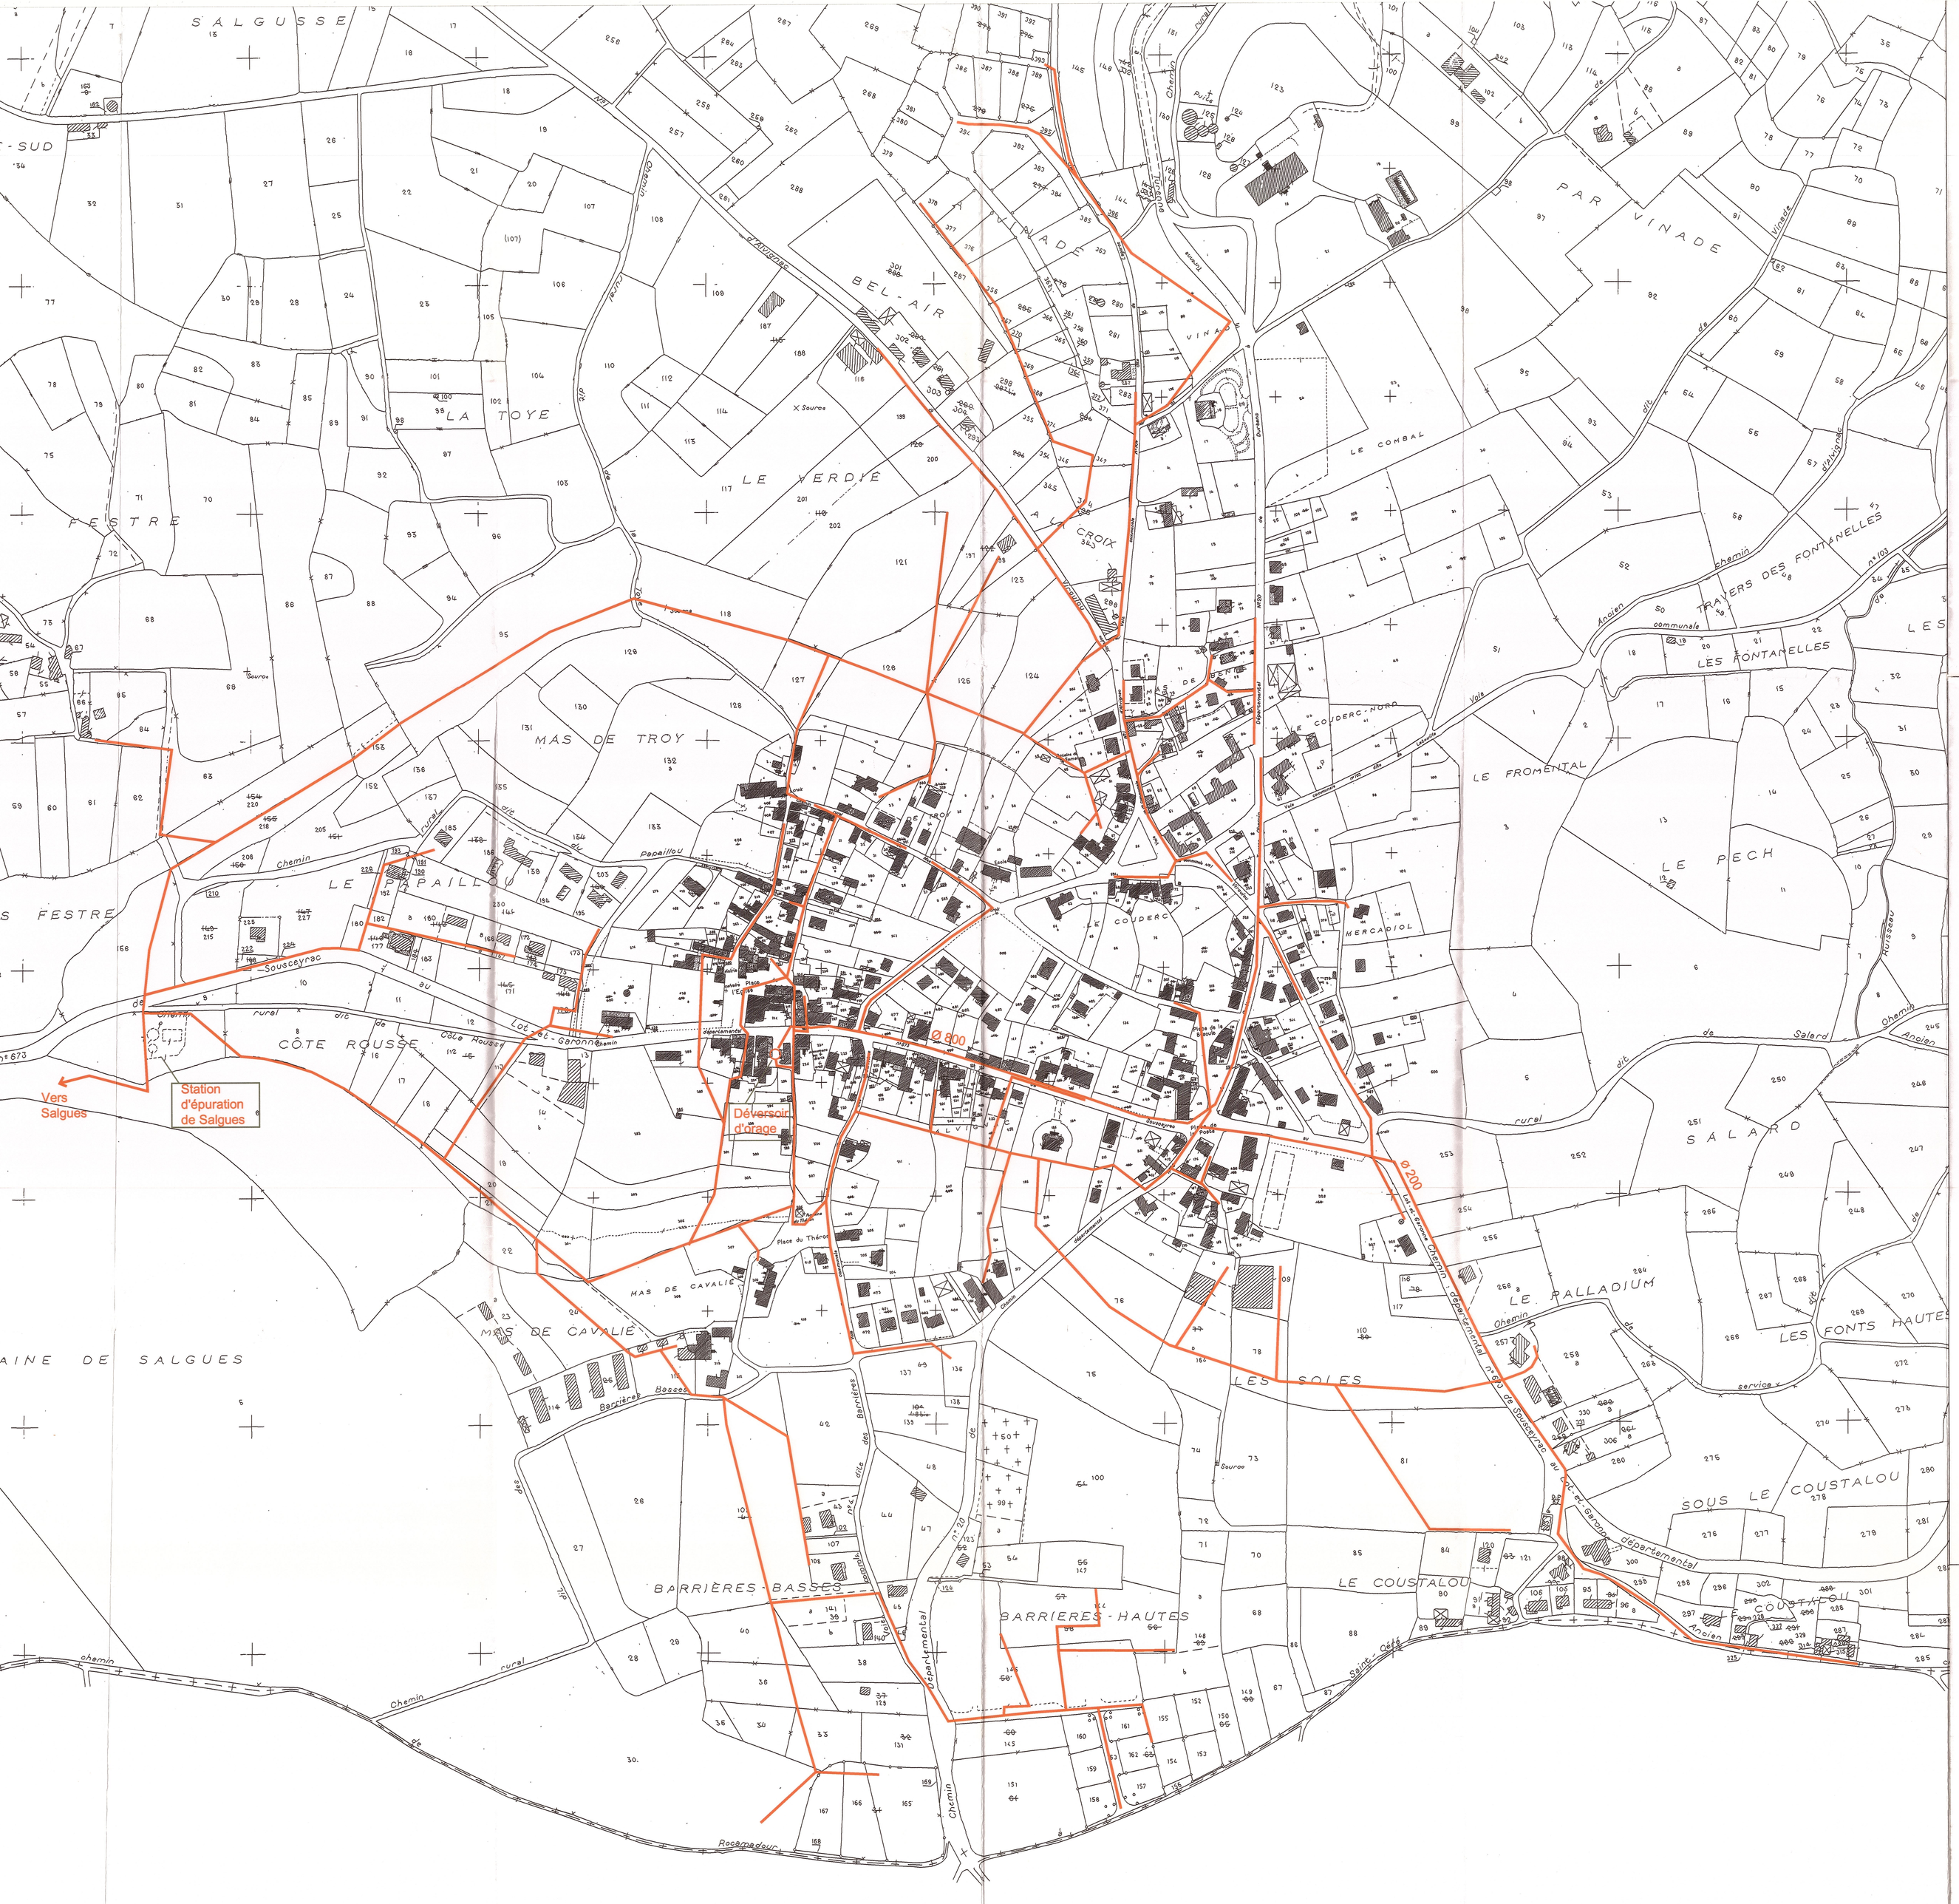

COMMUNE D'ALVIGNAC

Département du LOT

PLAN LOCAL D' URBANISME

4-3-4 SCHEMA DU RESEAU D'ASSAINISSEMENT

N°d'affaire : 1SMC461020001		Echelle 1/2000
20/09/2001	Mis en élaboration par DCM	
19/08/2004	Arrêté par DCM	
23.03.2005	Approuvé par DCM 6.2005	
	Approuvé par arrêté préfectoral n°	
	Modifié par DCM	
	Approuvé par arrêté préfectoral n°	

GAUDRIOT
Ingénieurs d'Agriculture
GAUDRIOT S.A. - 45 Bd. de Suisse
B.P. 2018 - 31017 TOULOUSE Cedex 2
Tél:05-34-40-79-79 Fax:05-61-57-89-48
E-Mail:contacts-31@gaudriot.net

Responsable d'affaire :	Dressé par :	Vérifié par :
CSO	CCA	CSO

Fond de plan cadastral issu de l'assemblage des feuilles en 2002