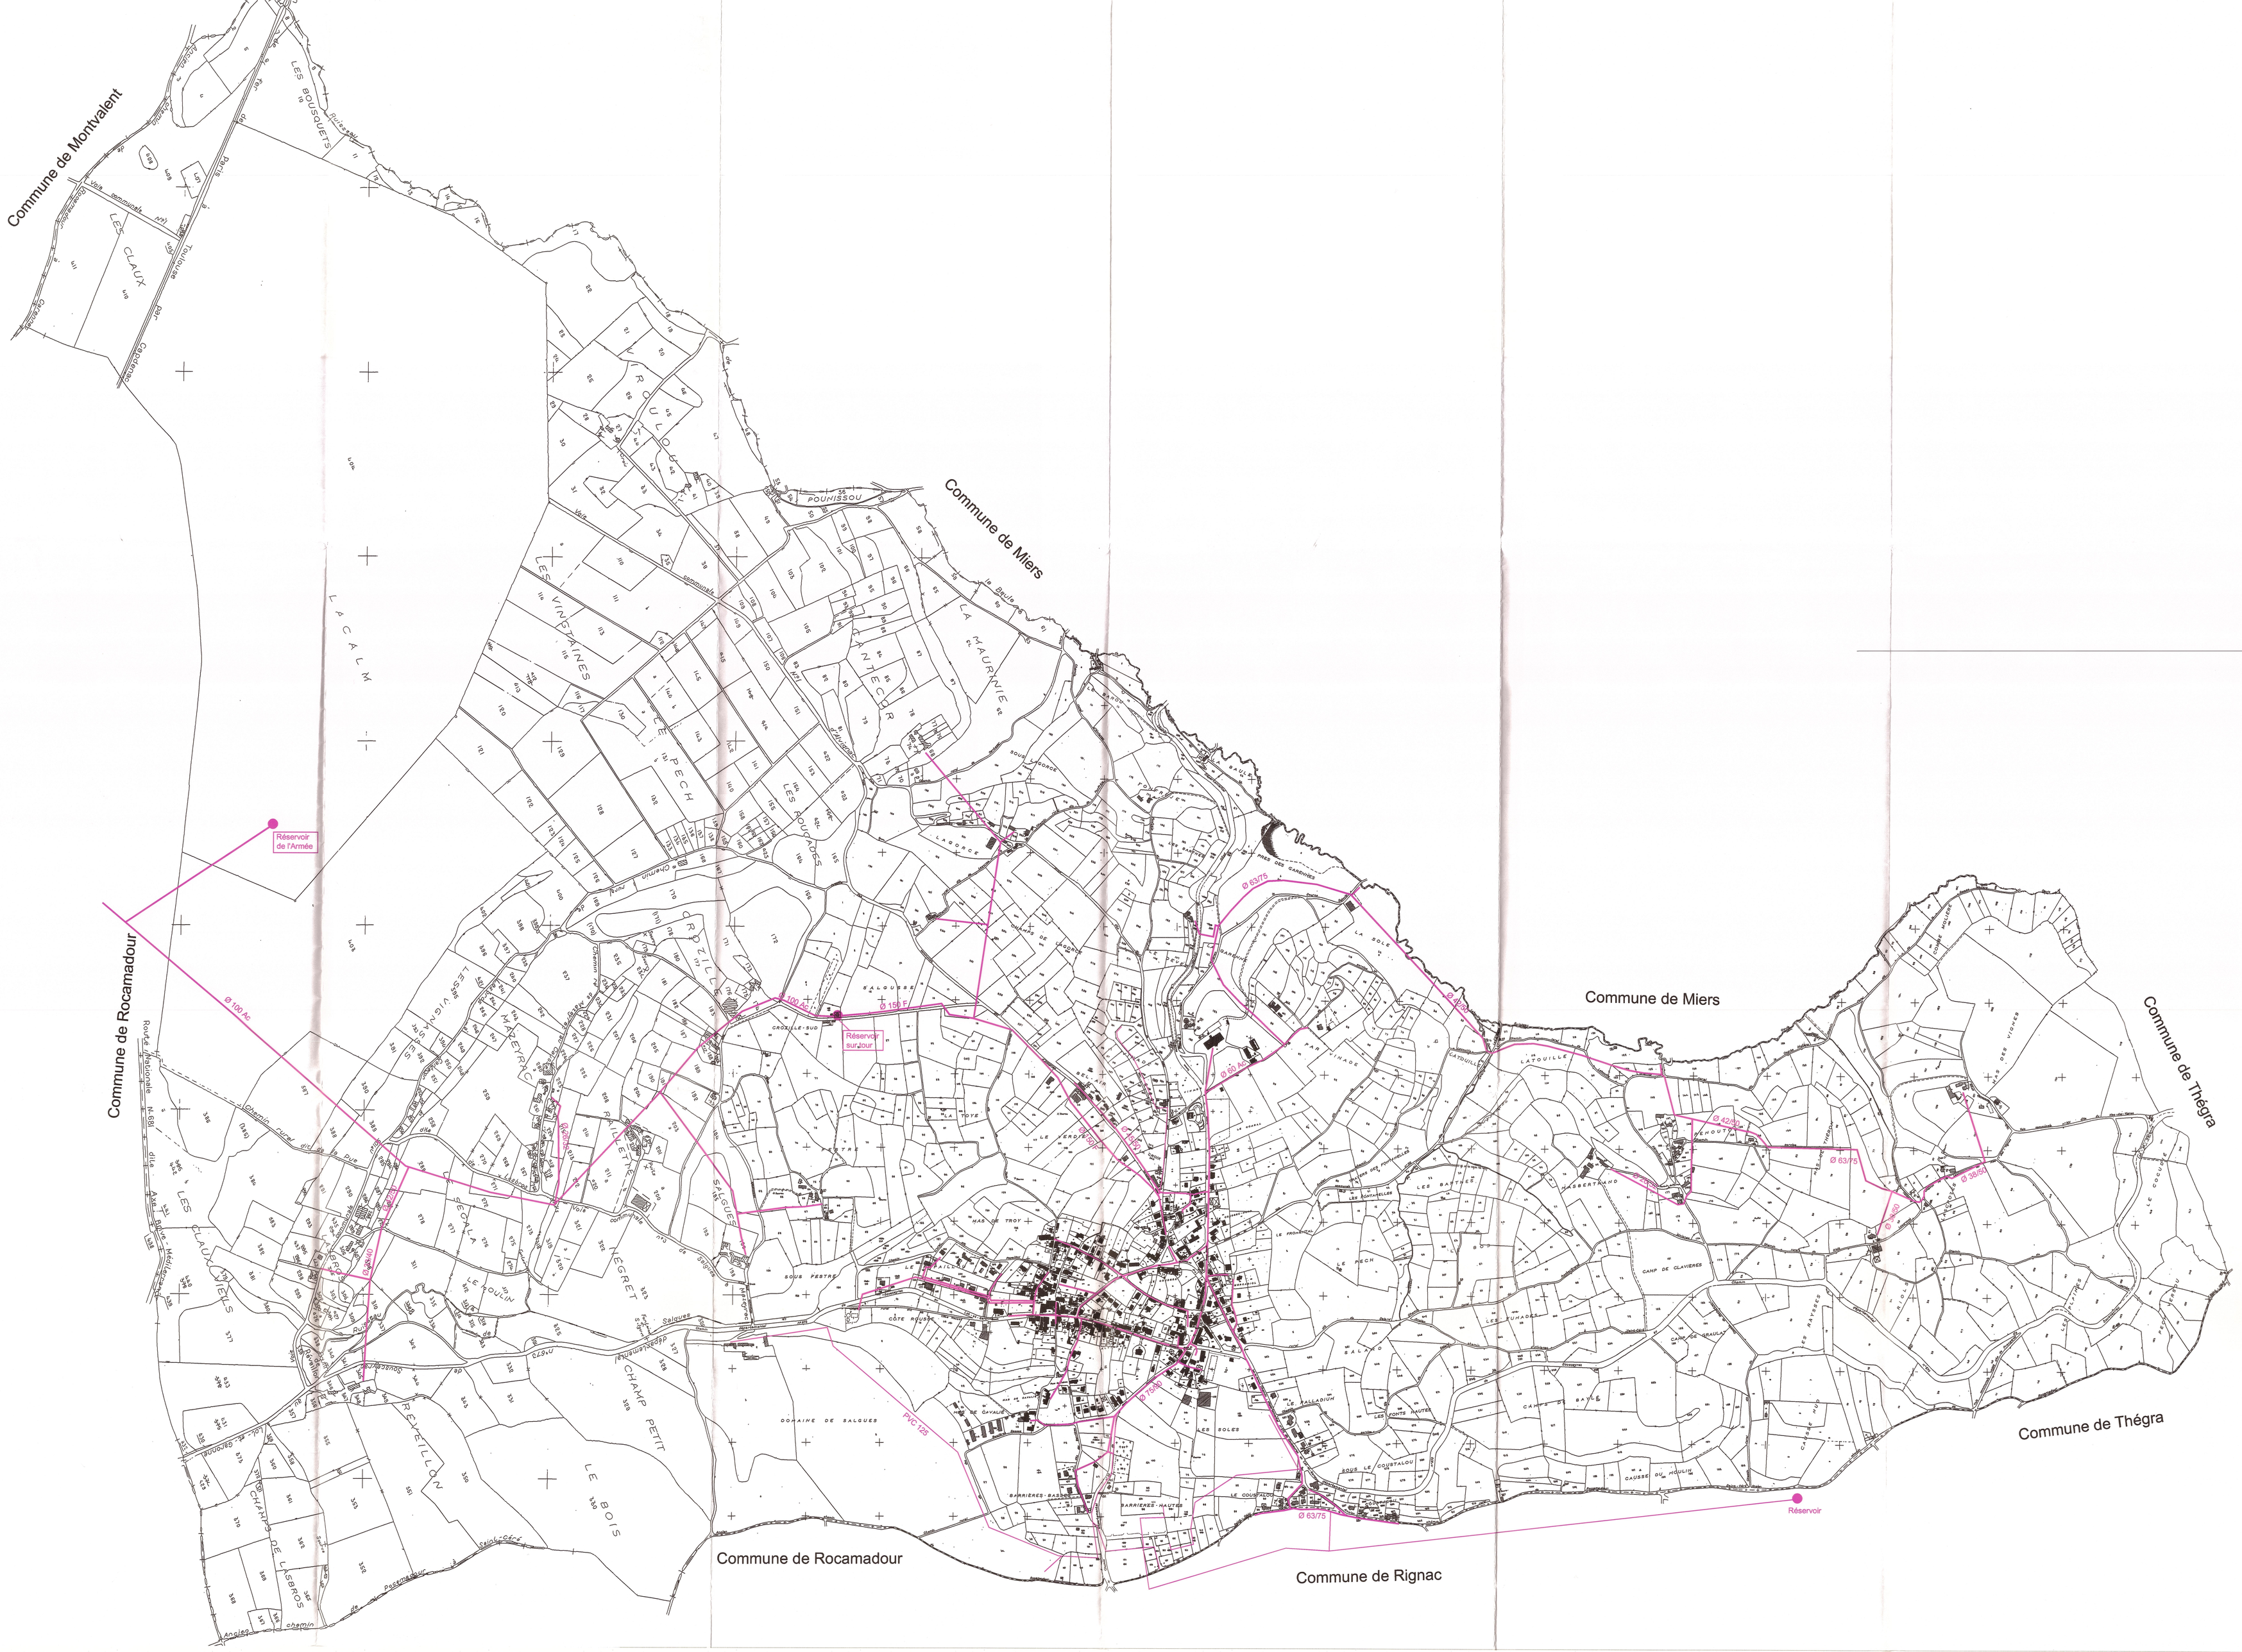


**COMMUNE D'ALVIGNAC**

Département du LOT

# PLAN LOCAL D' URBANISME

## 4-3-2 SCHEMA DU RESEAU D'EAU POTABLE

| N°d'affaire : 1SMC461020001 | | Echelle 1/5000 |
|---|---|---|
| 20/09/2001 | Mis en élaboration par DOM | |
| 19/06/2004 | Arrêté par DOM | |
| 23 oct 2005 | Approuvé par DOM 6 ; 2005 | |
| | Approuvé par arrêté préfectoral n° | |
| | Modifié par DOM | |
| | Approuvé par arrêté préfectoral n° | |

GAUDRIOT

Responsable d'affaire : CSO | Dressé par : CCA | Vérifié par : CSO

Fond de plan cadastral issu de l'assemblage des feuilles en 2002