

DEPARTEMENT DU LOT

Commune de CAZILLAC

PLAN LOCAL D'URBANISME

SOUS-PREFECTURE

07 FEV. 2014

DE GOURDON

RESEAU DE DISTRIBUTION  
D'EAU POTABLE  
ECHELLE : 1/7 500

PRESCRIPTION DU PLU : 2 septembre 2004

DEBAT SUR LE PADD : 24 janvier 2013



ARRET DU PLU : 30 mai 2013

ENQUETE PUBLIQUE : du 28 octobre 2013 au 28 novembre 2013

APPROBATION DU PLU : 30 janvier 2014

6.1

Bureau d'études UrbaDoc  
Chef de projet : Tony PERRONE  
56, Avenue des Minimes  
31200 TOULOUSE  
05.34.42.02.91

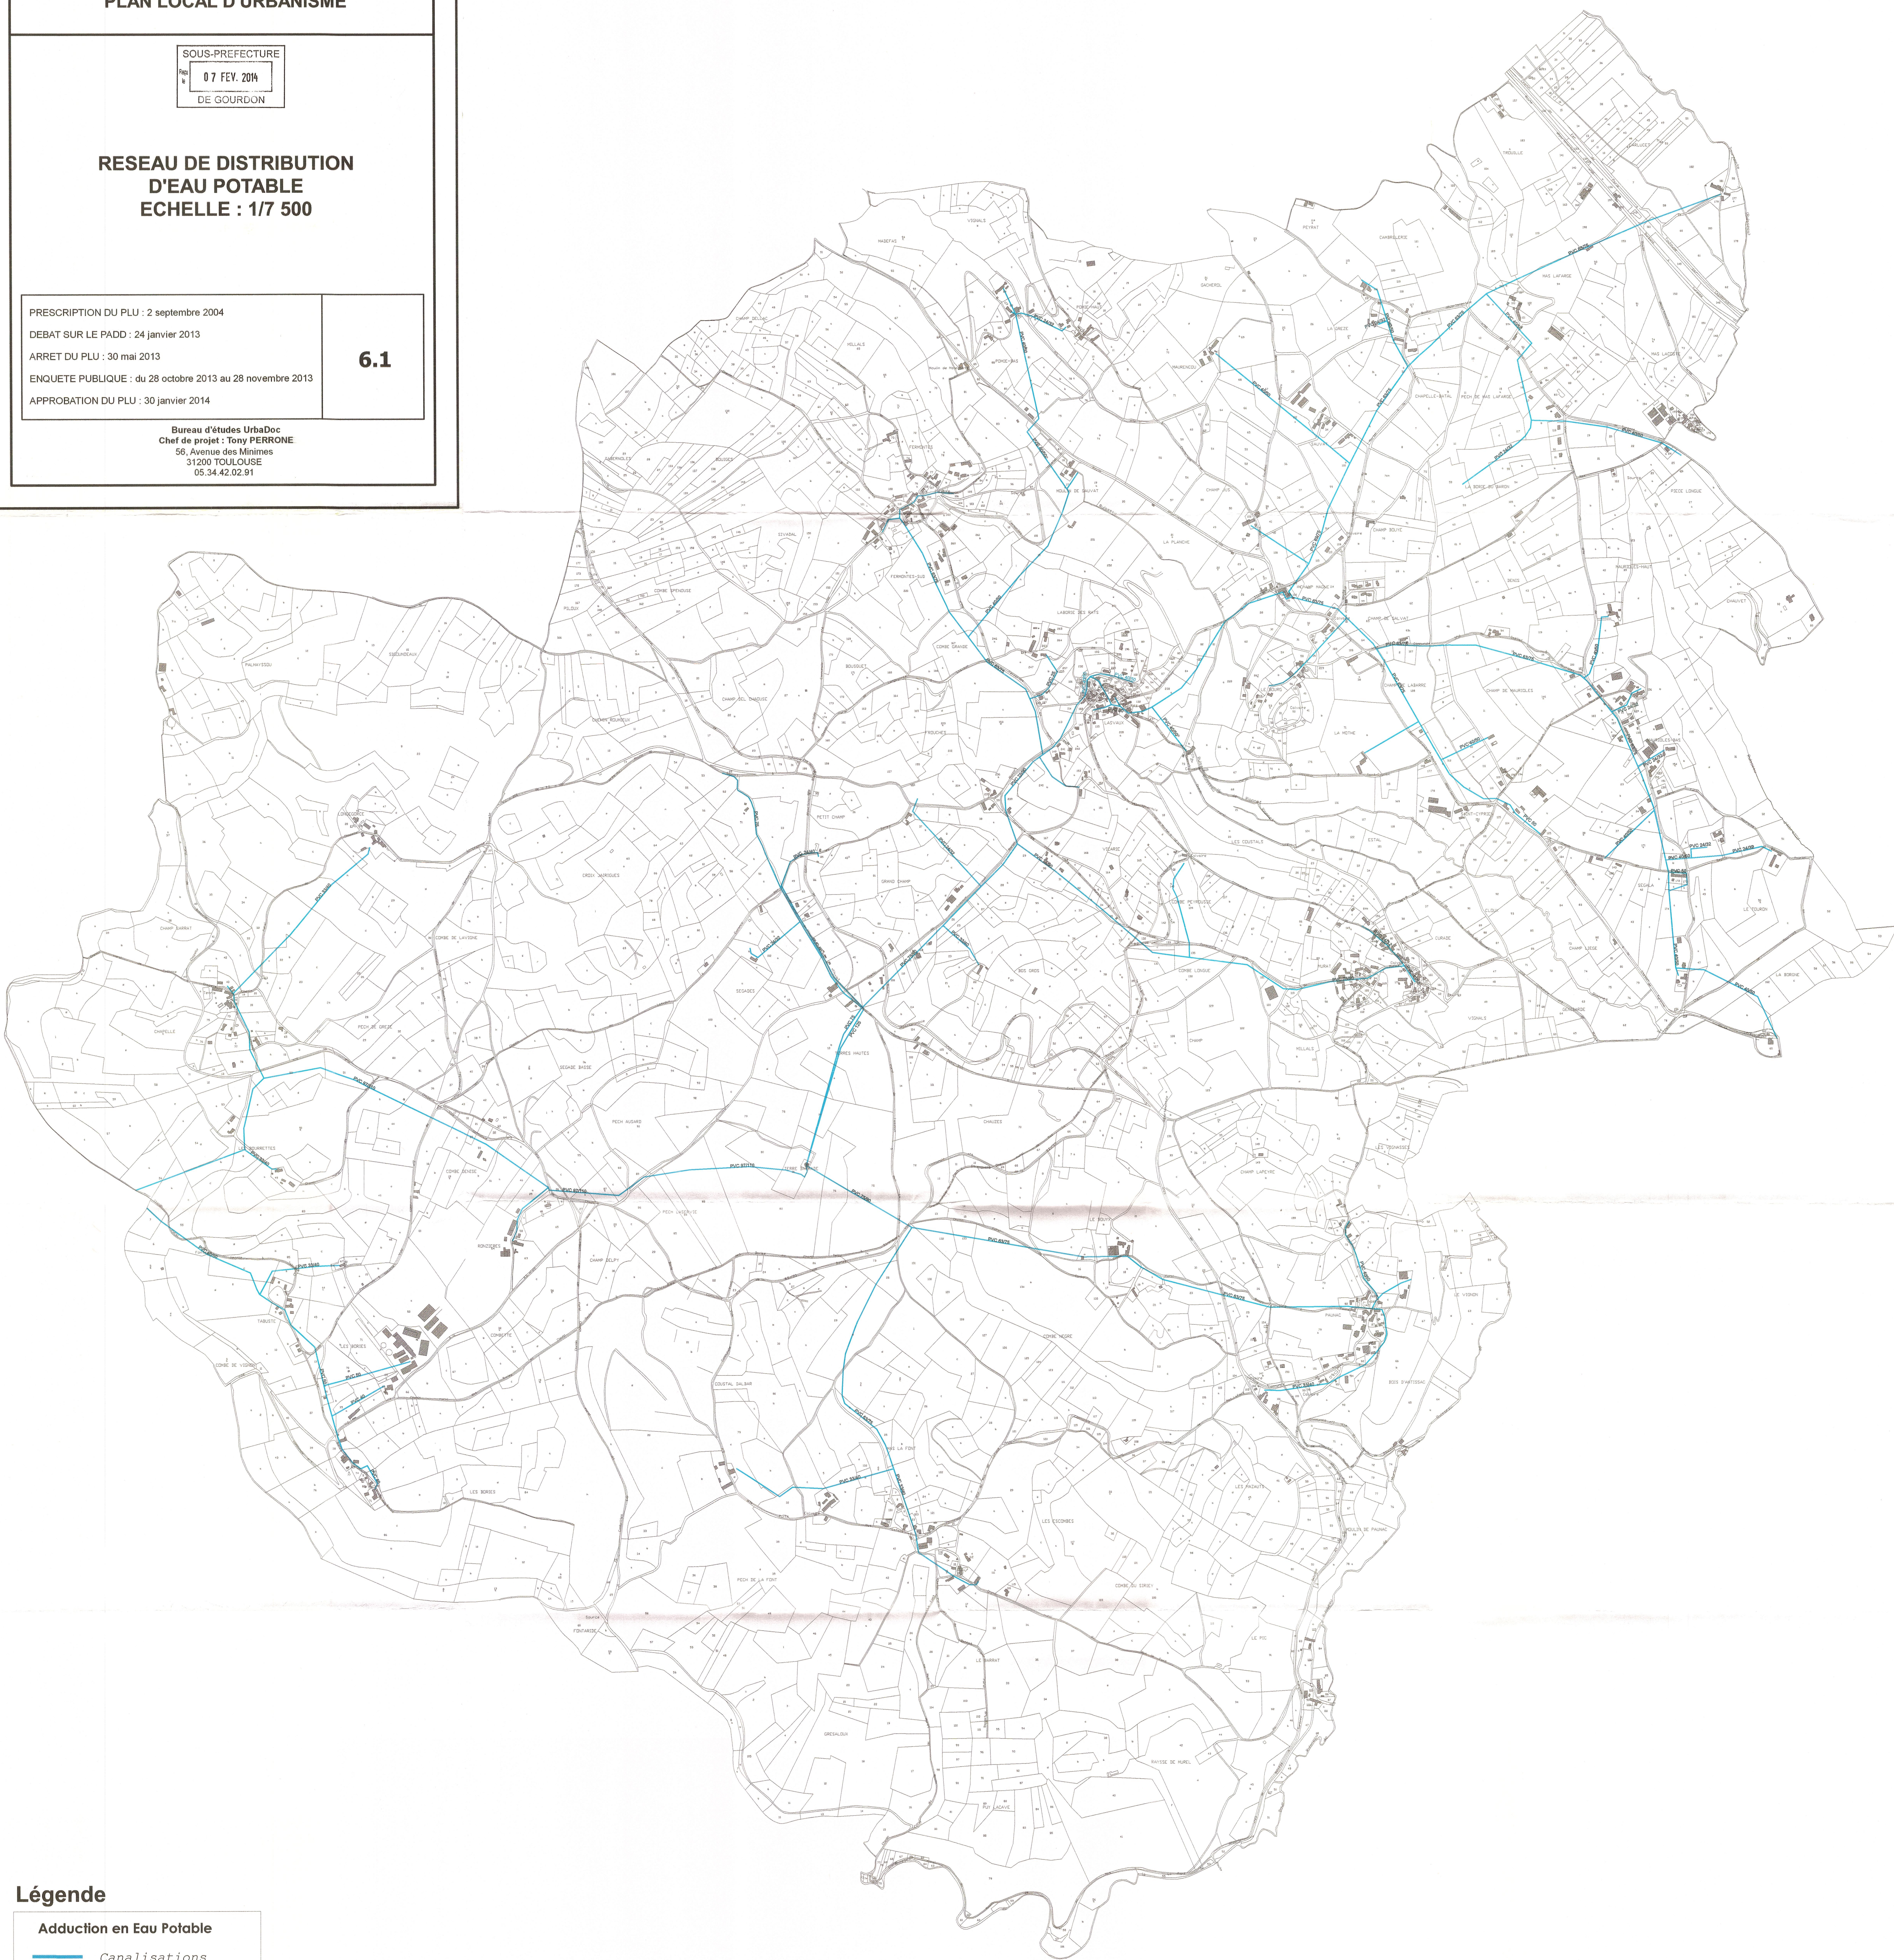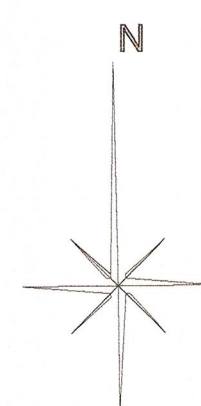

Légende

Adduction en Eau Potable

Canalisations