


PLAN LOCAL D'URBANISME INTERCOMMUNAL

RESEAU AEP ECHELLE : 1/5 000

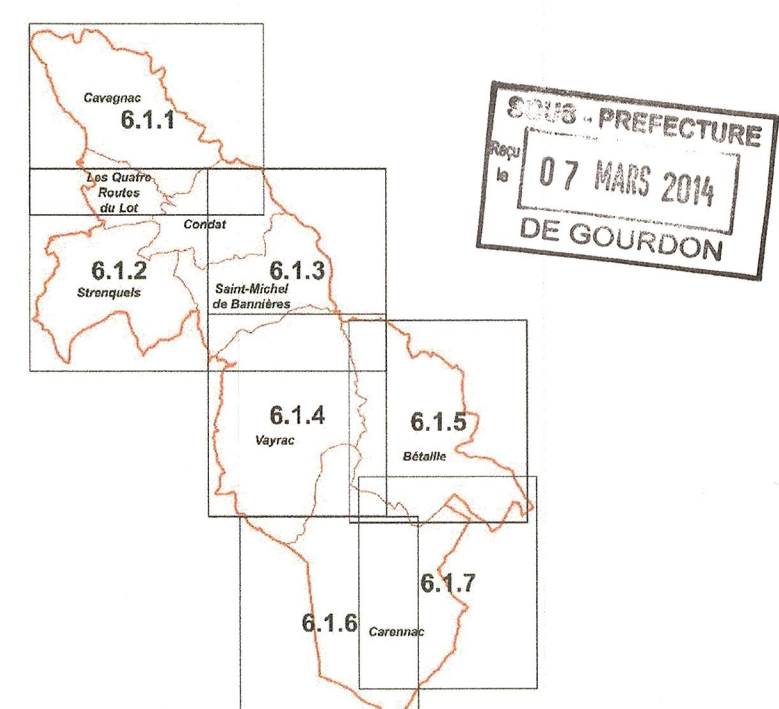

07 MAI 2014
DE GOURDON


PRESCRIPTION DU PLUI : 11 avril 2012
DEBAT SUR LE PADD : 23 mai 2013
ARRET DU PLUI : 1er août 2013
ENQUETE PUBLIQUE : Du 9 décembre 2013 au 11 janvier 2014
APPROBATION DU PLUI : 4 mars 2014


6.1.2

Bureau d'études UrbaDoc
Chef de projet : Tony PERRONE
56, Avenue des Minimes
31200 TOULOUSE
05.34.42.02.91
urbadoc@free.fr

Légende

- Limites communales
- Conduite du réseau AEP

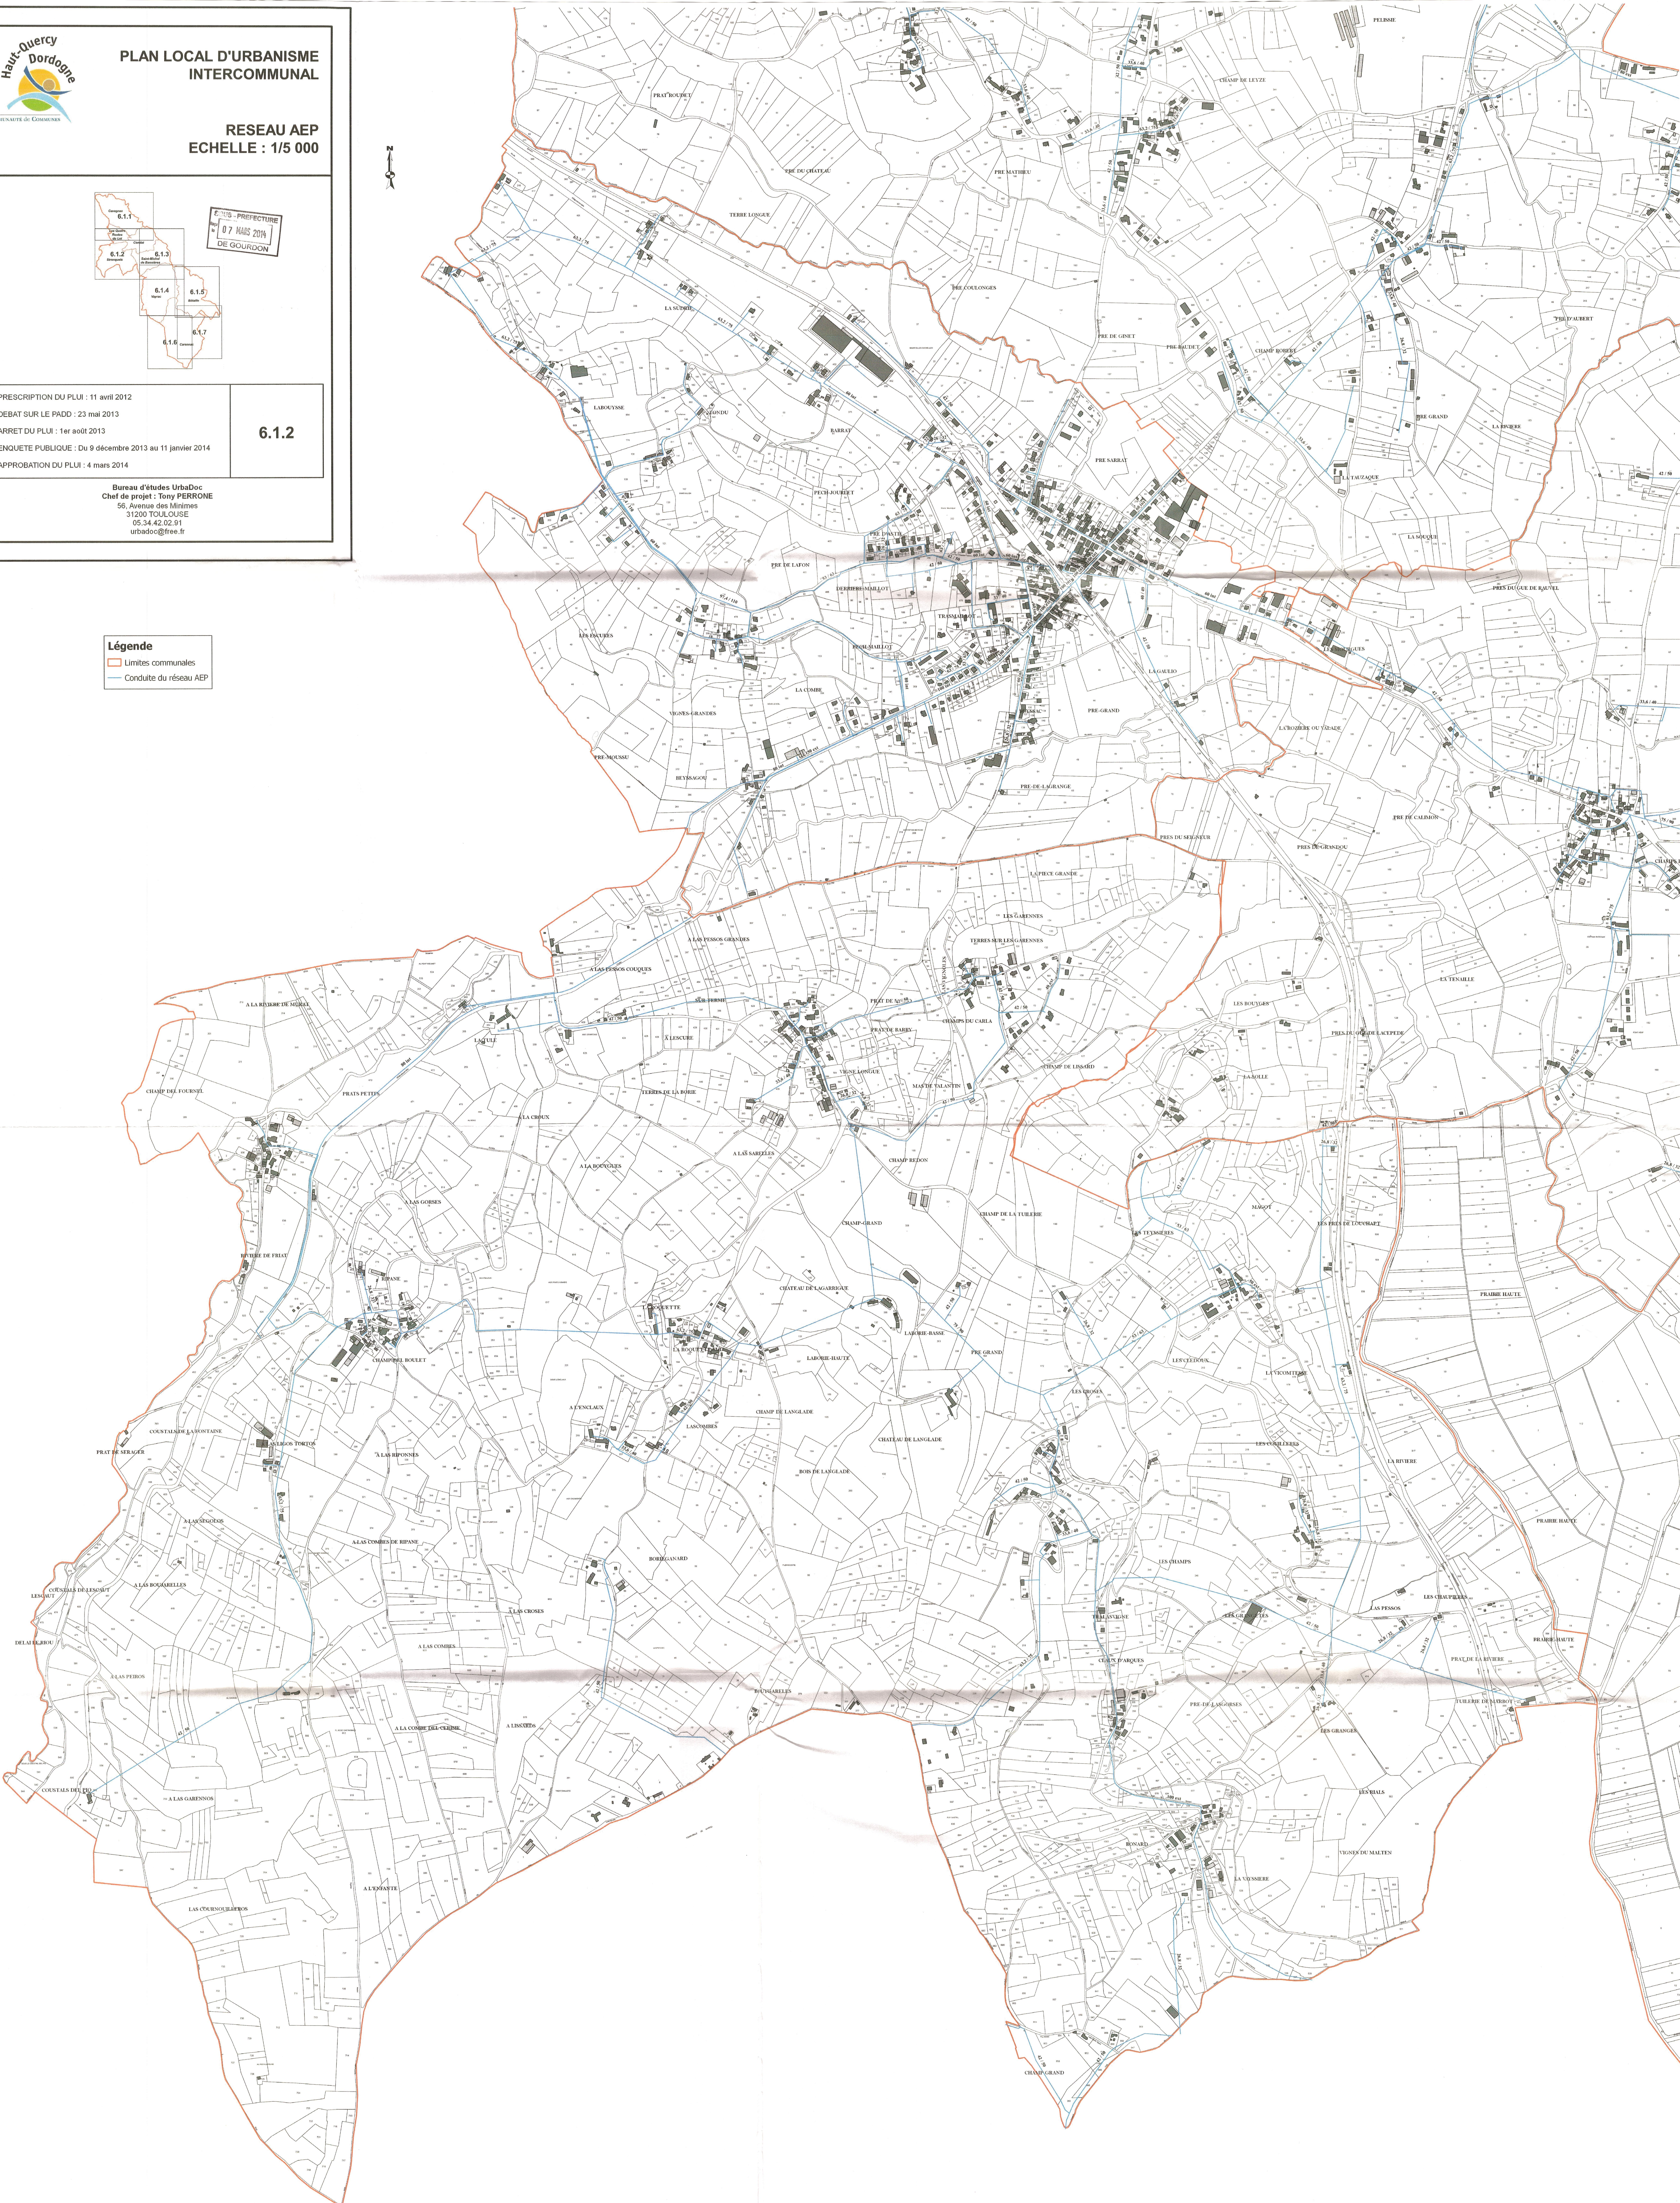

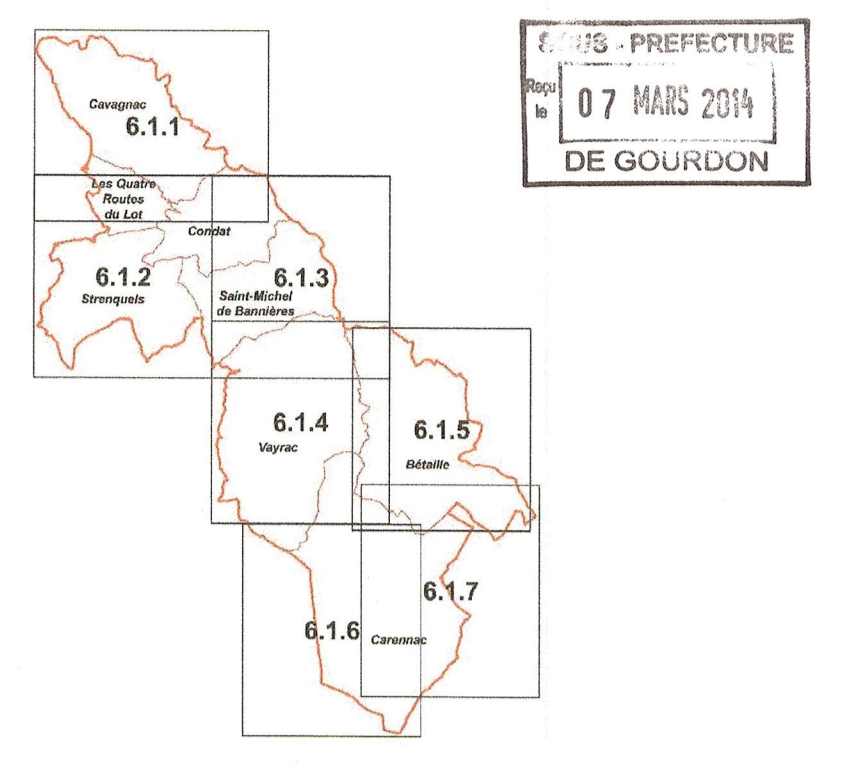





PRESCRIPTION DU PLUI : 11 avril 2012
 DEBAT SUR LE PADD : 23 mai 2013
 ARRET DU PLUI : 1er août 2013
 ENQUETE PUBLIQUE : Du 9 décembre 2013 au 11 janvier 2014
 APPROBATION DU PLUI : 4 mars 2014

6.1.3

Bureau d'études UrbaDoc
 Chef de projet : Tony PERRONE
 56, Avenue des Minimes
 31200 TOULOUSE
 05 34 42 20 99
 urbado@free.fr

Légende
 Limites communales
 Conduite du réseau AEP

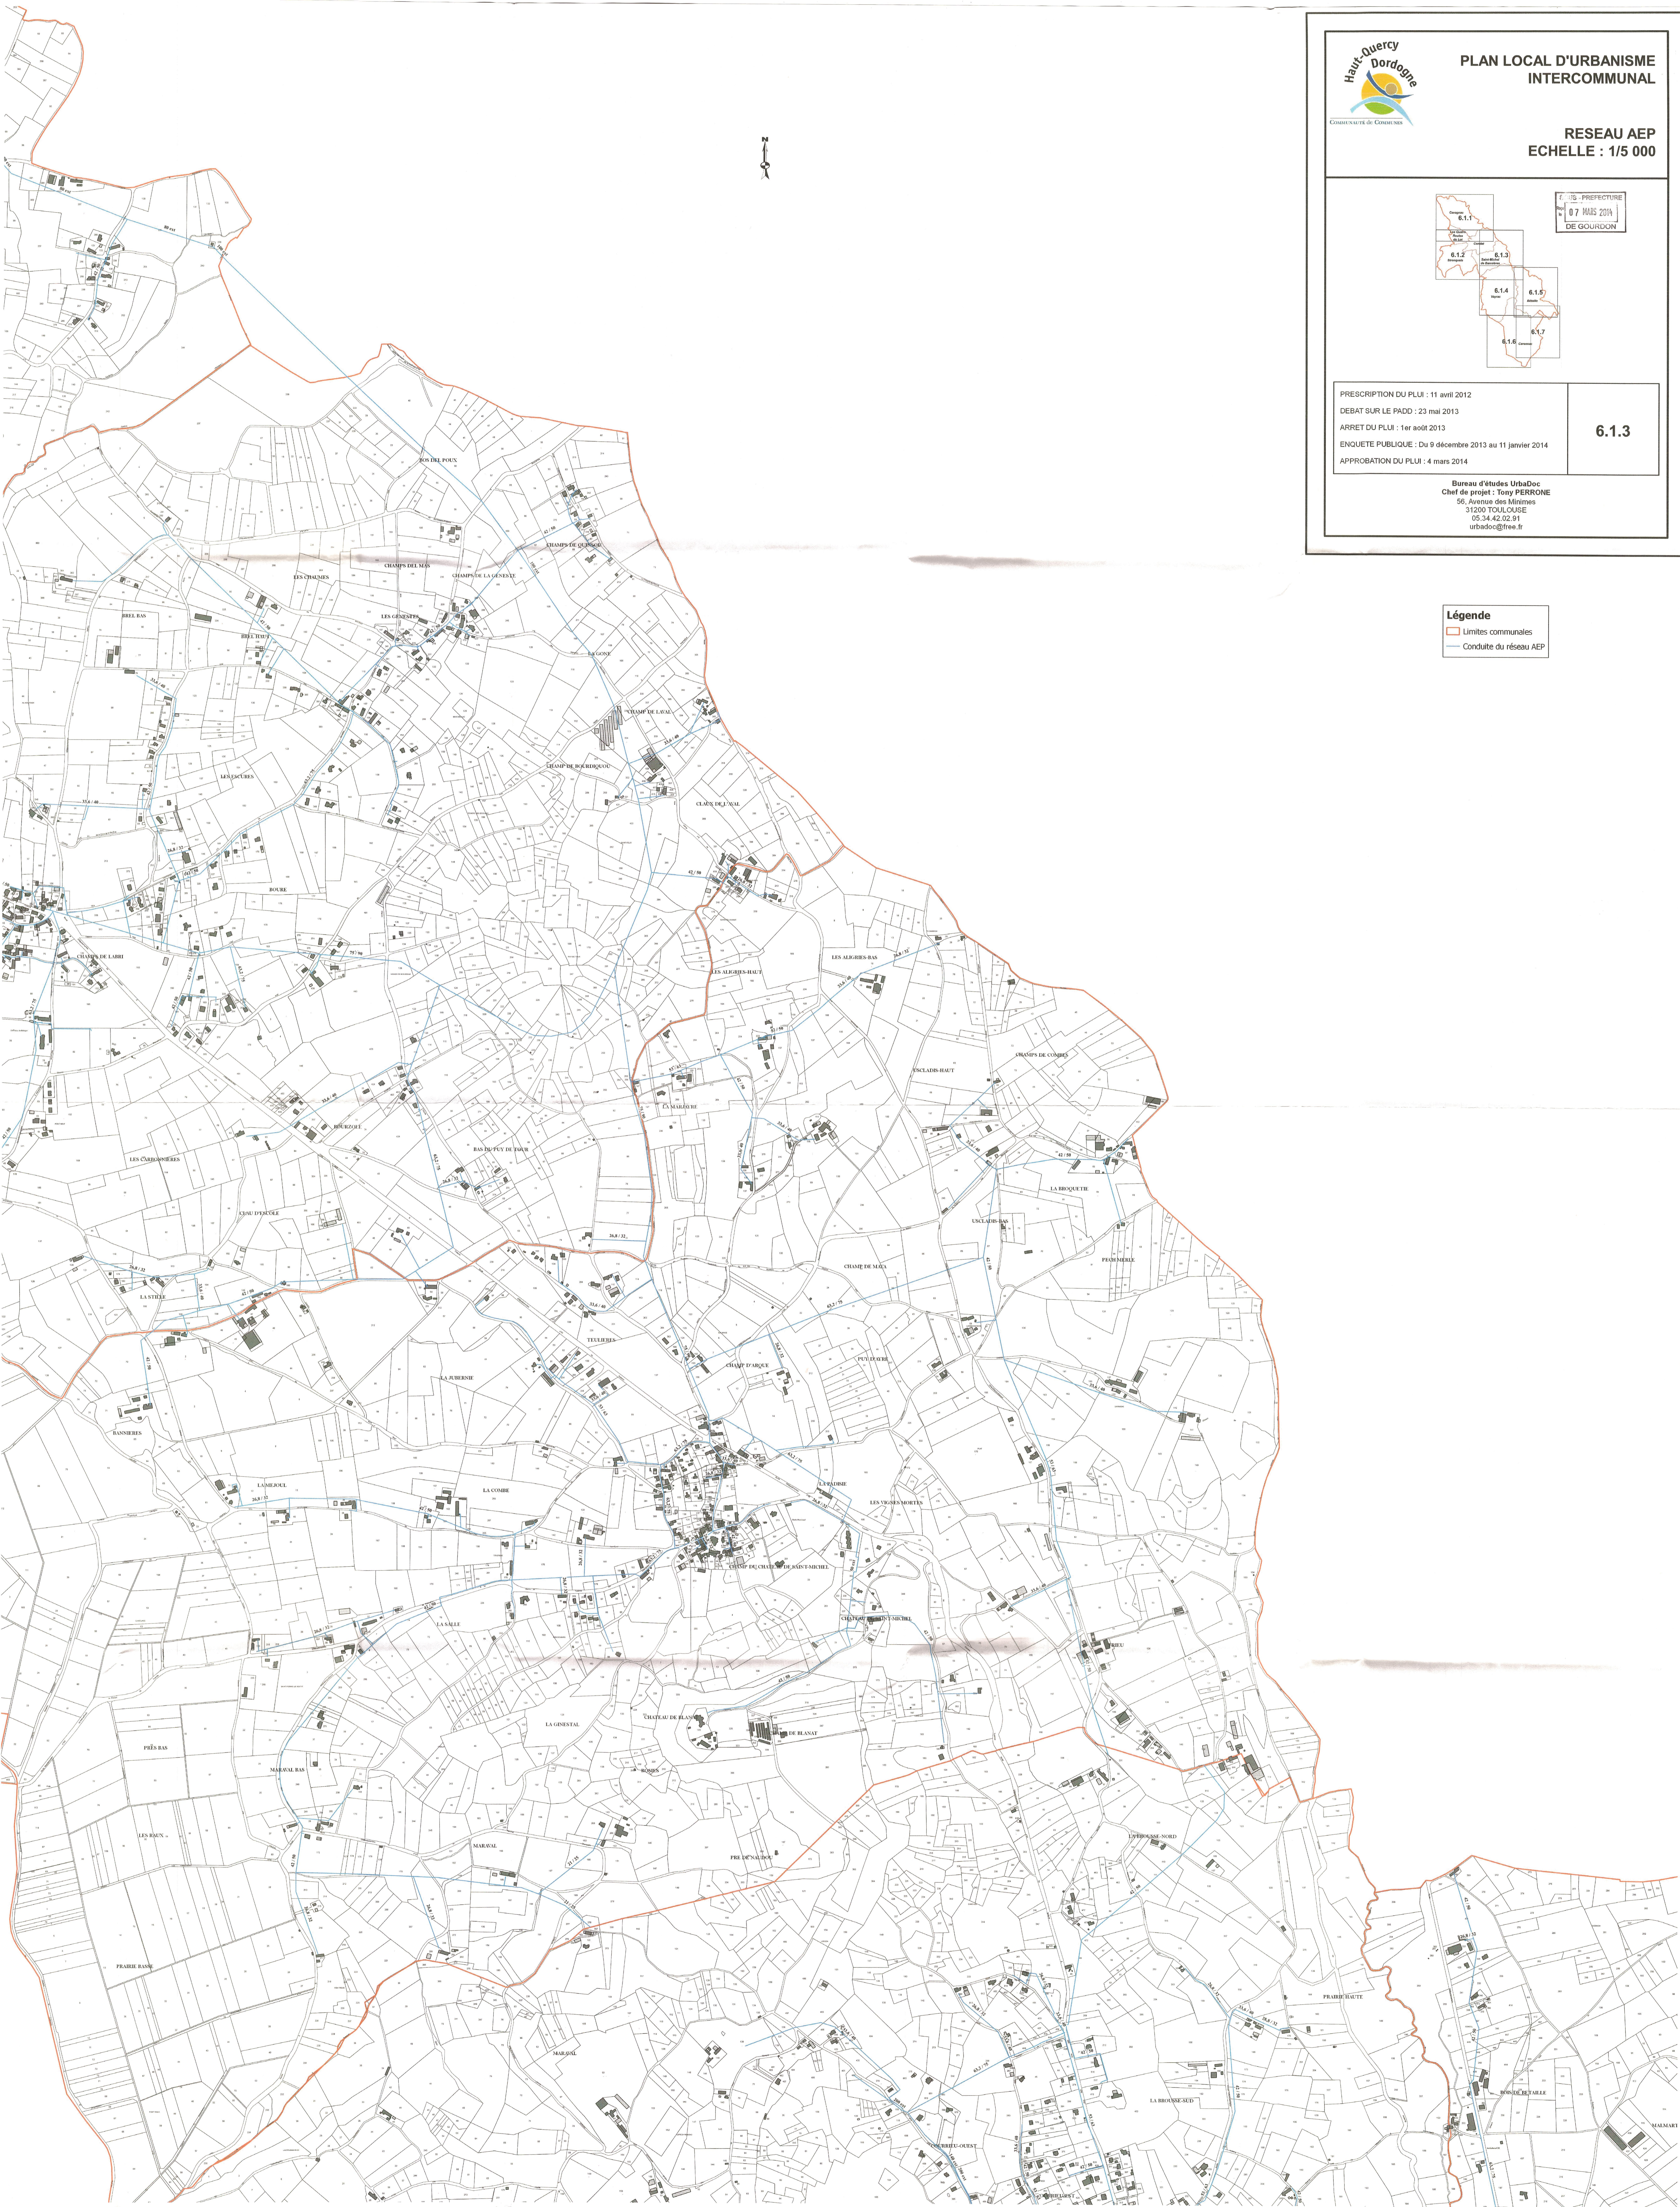

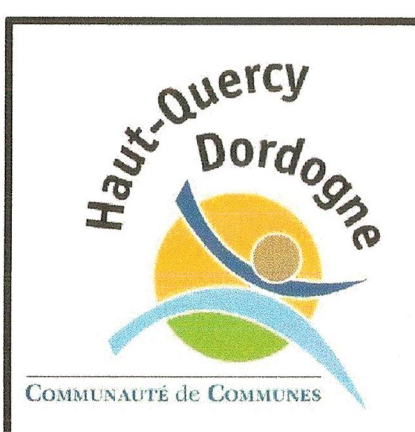


PLAN LOCAL D'URBANISME INTERCOMMUNAL

RESEAU AEP ECHELLE : 1/5 000

Légende

- Limites communales
- Conduite du réseau AEP

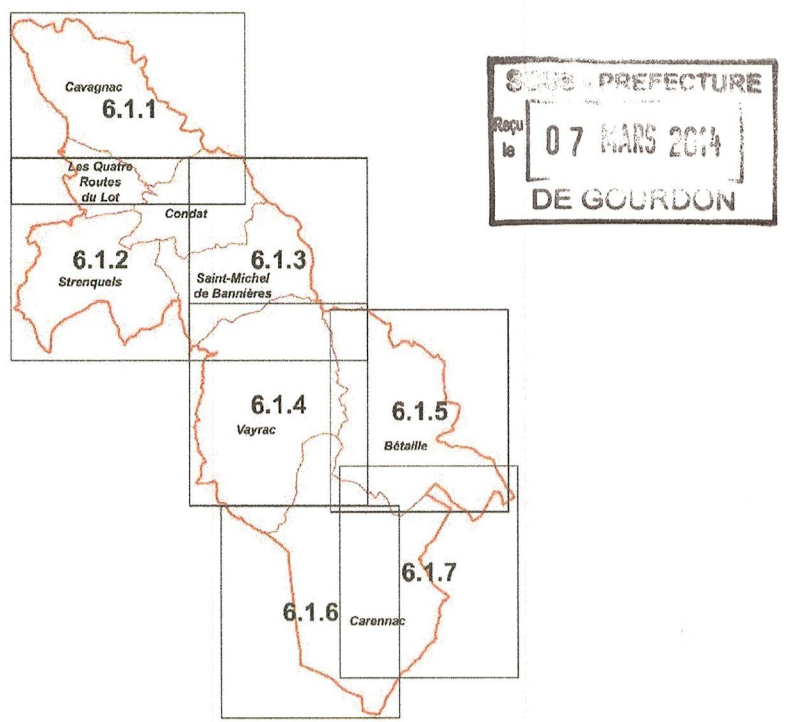

PRESCRIPTION DU PLUI : 11 avril 2012
 DEBAT SUR LE PADO : 23 mai 2013
 ARRET DU PLUI : 1er août 2013
 ENQUETE PUBLIQUE : Du 9 décembre 2013 au 11 janvier 2014
 APPROBATION DU PLUI : 4 mars 2014

6.1.5

Bureau d'études UrbaDoc
 Chef de projet : Tony PERRONE
 56, Avenue des Minimes
 31200 TOULOUSE
 05.34.42.02.91
 urbadoc@free.fr

