

phase administrative	DEPARTEMENT DU LOT
avant-projet	COMMUNE DE CORNAC
projet arrêté	
document soumis à enquête publique	
document approuvé	
M.D.VILLENEUVE-BERGERON - Architecte D.P.L.G - Urbaniste S.F.U. 11 rue du 8 mai 1945 - 87480 SAINT PRIEST TAURION tel : 05 55 39 60 61 - fax : 05 55 39 79 31	


DIRECTION DEPARTEMENTALE DE
L'EQUIPEMENT ET DE L'AGRICULTURE DU LOT

- 6 DEC. 2010

UT FIGEAC
ARRIVÉE

ANNEXE

Annexe Sanitaire eau potable

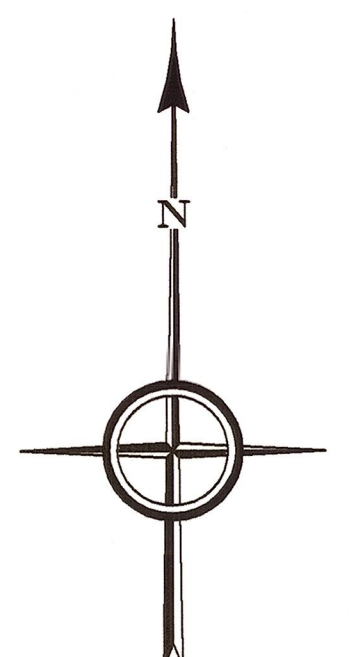


Pièce n°
5a2
ech : 1/5000
Mars 2010

P.L.U

PLAN LOCAL D'URBANISME

LEGENDE

	Conduites de distribution publique
	Conduites de distribution de réseaux collectifs
	Poteaux incendie
	Compteurs
	Réservoirs
	Source captée

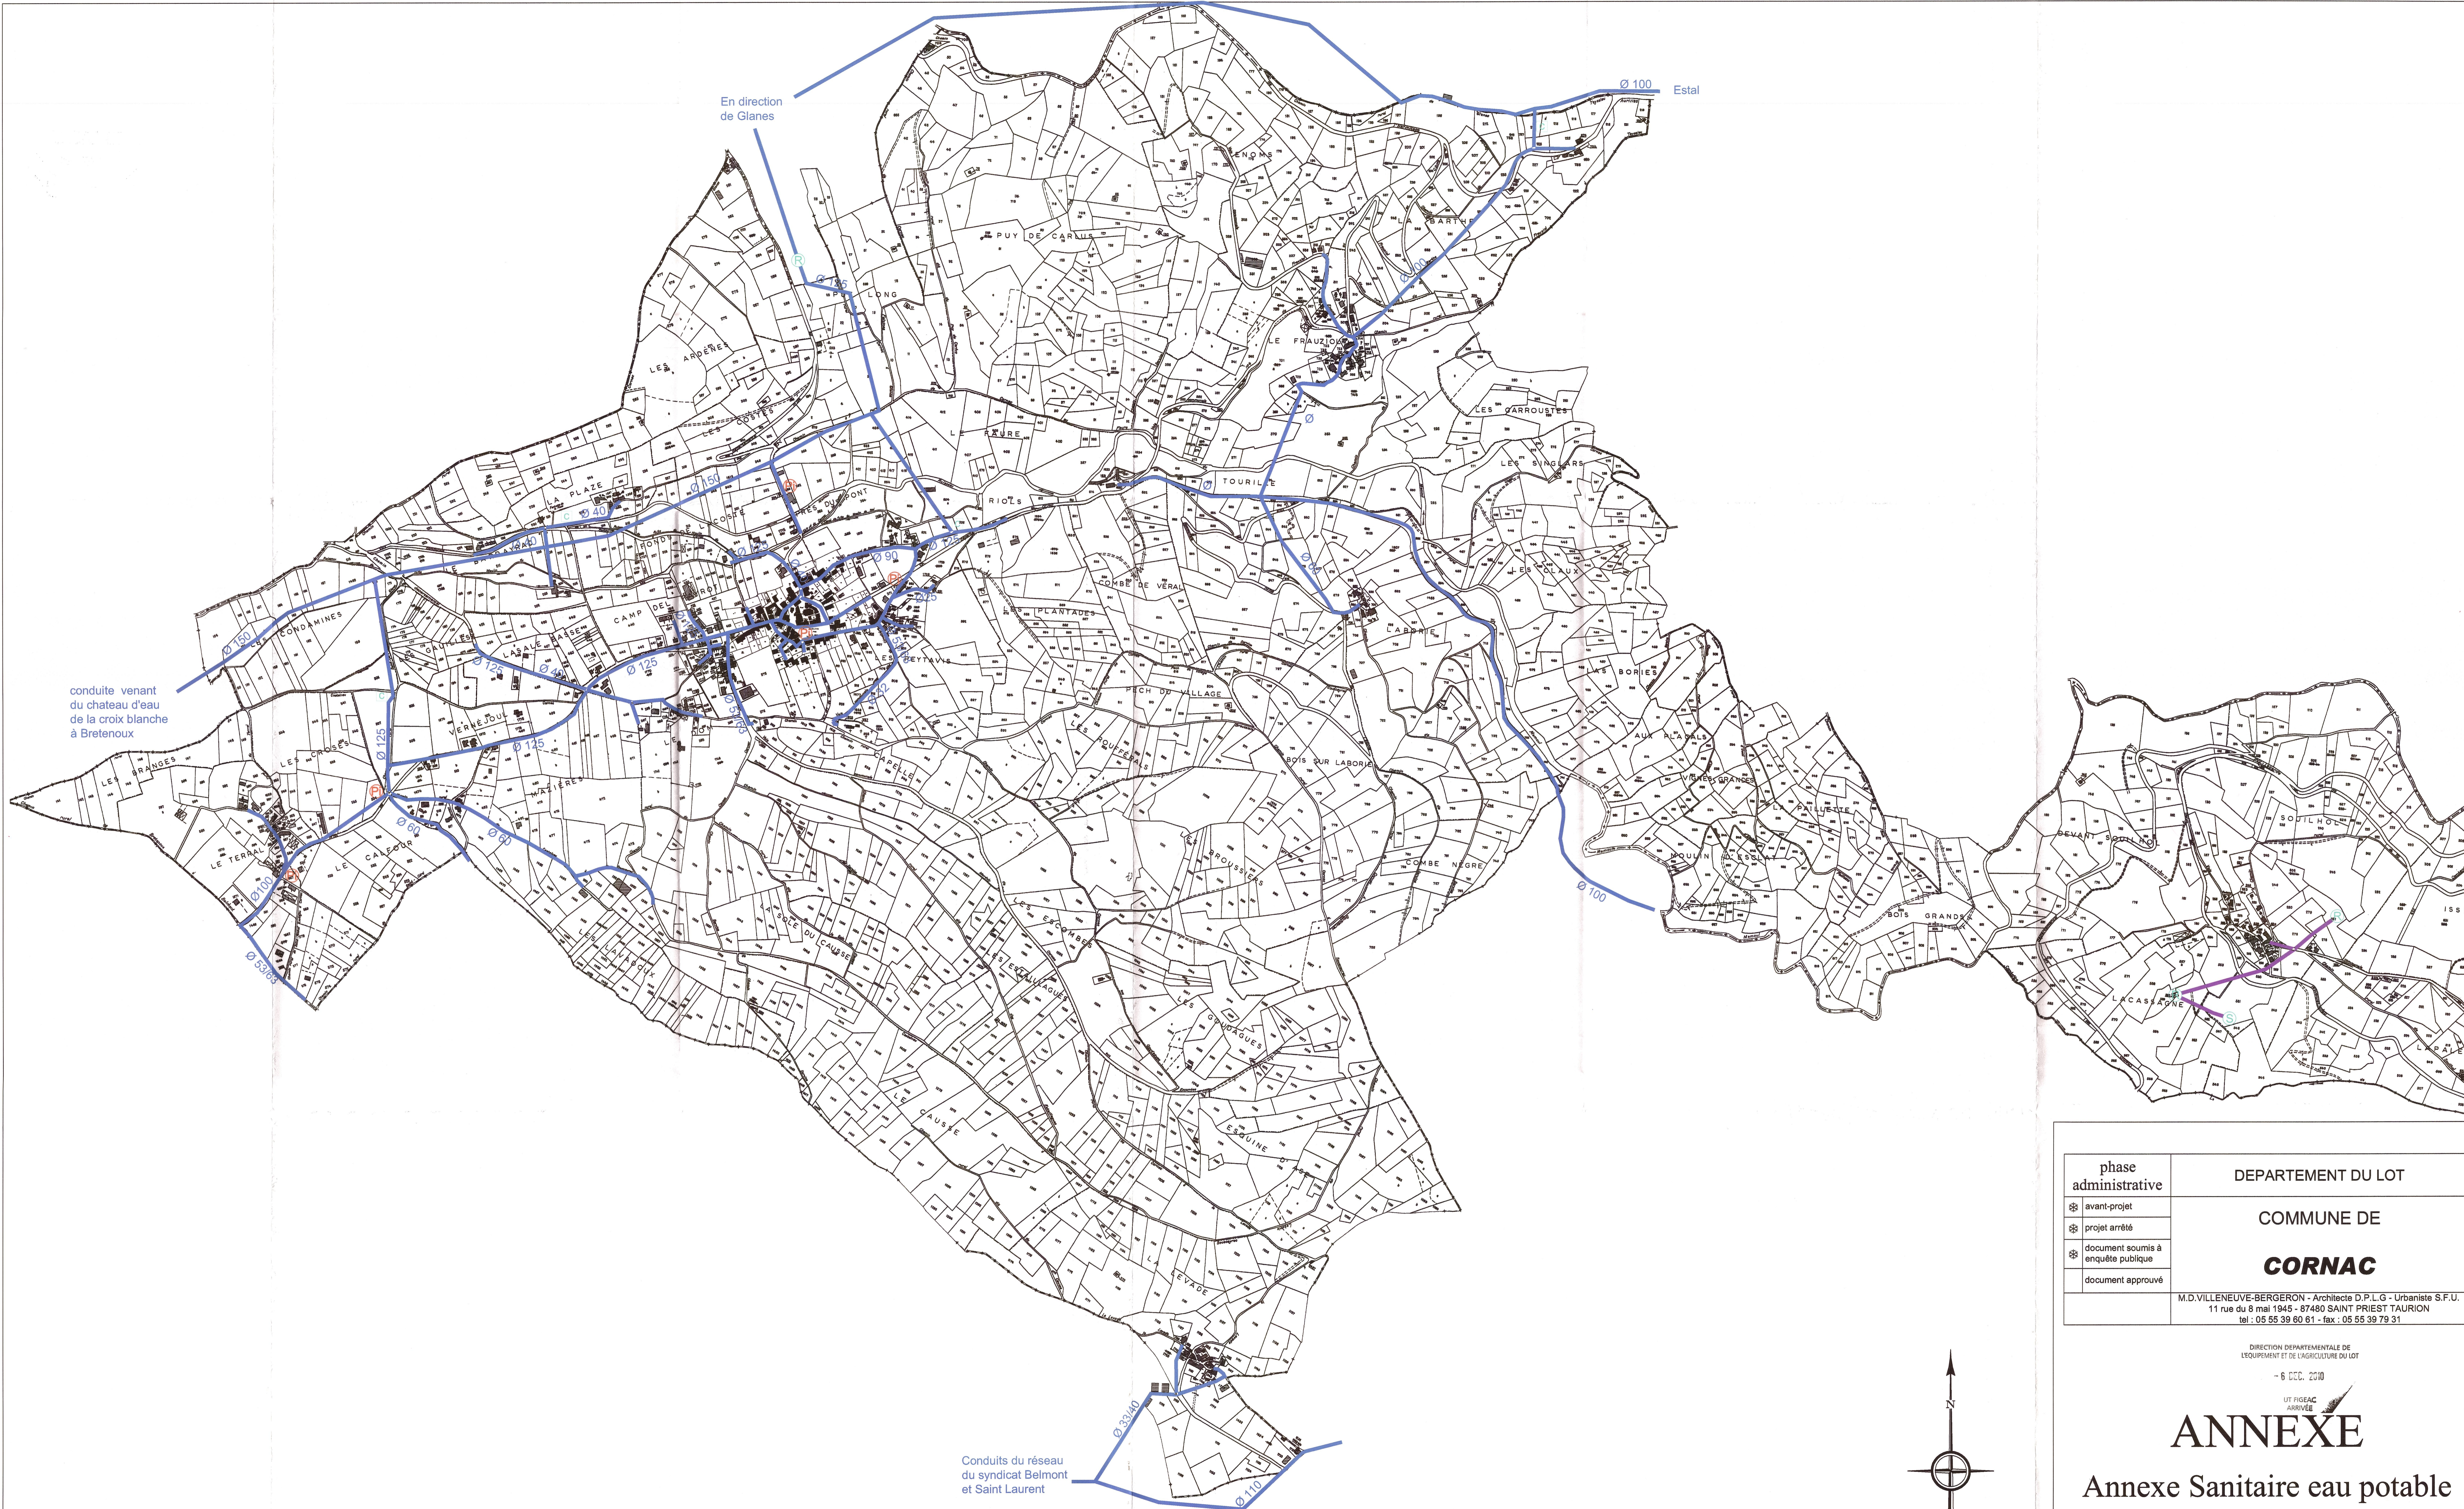

conduite venant
du chateau d'eau
de la croix blanche
à Bretenoux

En direction
de Glanes

Ø 100 Estal

Conduits du réseau
du syndicat Belmont
et Saint Laurent

phase administrative	DEPARTEMENT DU LOT
⊠ avant-projet	COMMUNE DE CORNAC
⊠ projet arrêté	
⊠ document soumis à enquête publique	
⊠ document approuvé	
M.D.VILLENEUVE-BERGERON - Architecte D.P.L.G - Urbaniste S.F.U. 11 rue du 8 mai 1945 - 87480 SAINT PRIEST TAURION tel : 05 55 39 60 61 - fax : 05 55 39 79 31	

DIRECTION DEPARTEMENTALE DE
L'ÉQUIPEMENT ET DE L'AGRICULTURE DU LOT

- 6 000 2010

UT FIGEAC
ARRIVÉE

ANNEXE

Annexe Sanitaire eau potable

LEGENDE

- Conduites de distribution publique
- Conduites de distribution de réseaux collectifs
- P Poteaux incendie
- C Compteurs
- R Réservoirs
- S Source captée

Pièce n° 5a1 ech : 1/5000 Mars 2010	P.L.U PLAN LOCAL D'URBANISME
---	--

