



Département du Lot
COMMUNE DE CRESSENSAC
PLAN LOCAL D'URBANISME

**- RESEAUX ELECTRIQUES
 ET D'EAU POTABLE -**

Echelle 1/7500è

Projet arrêté le: **24 DEC. 2012**
 Approuvé le: **24 DEC. 2012**

6-4

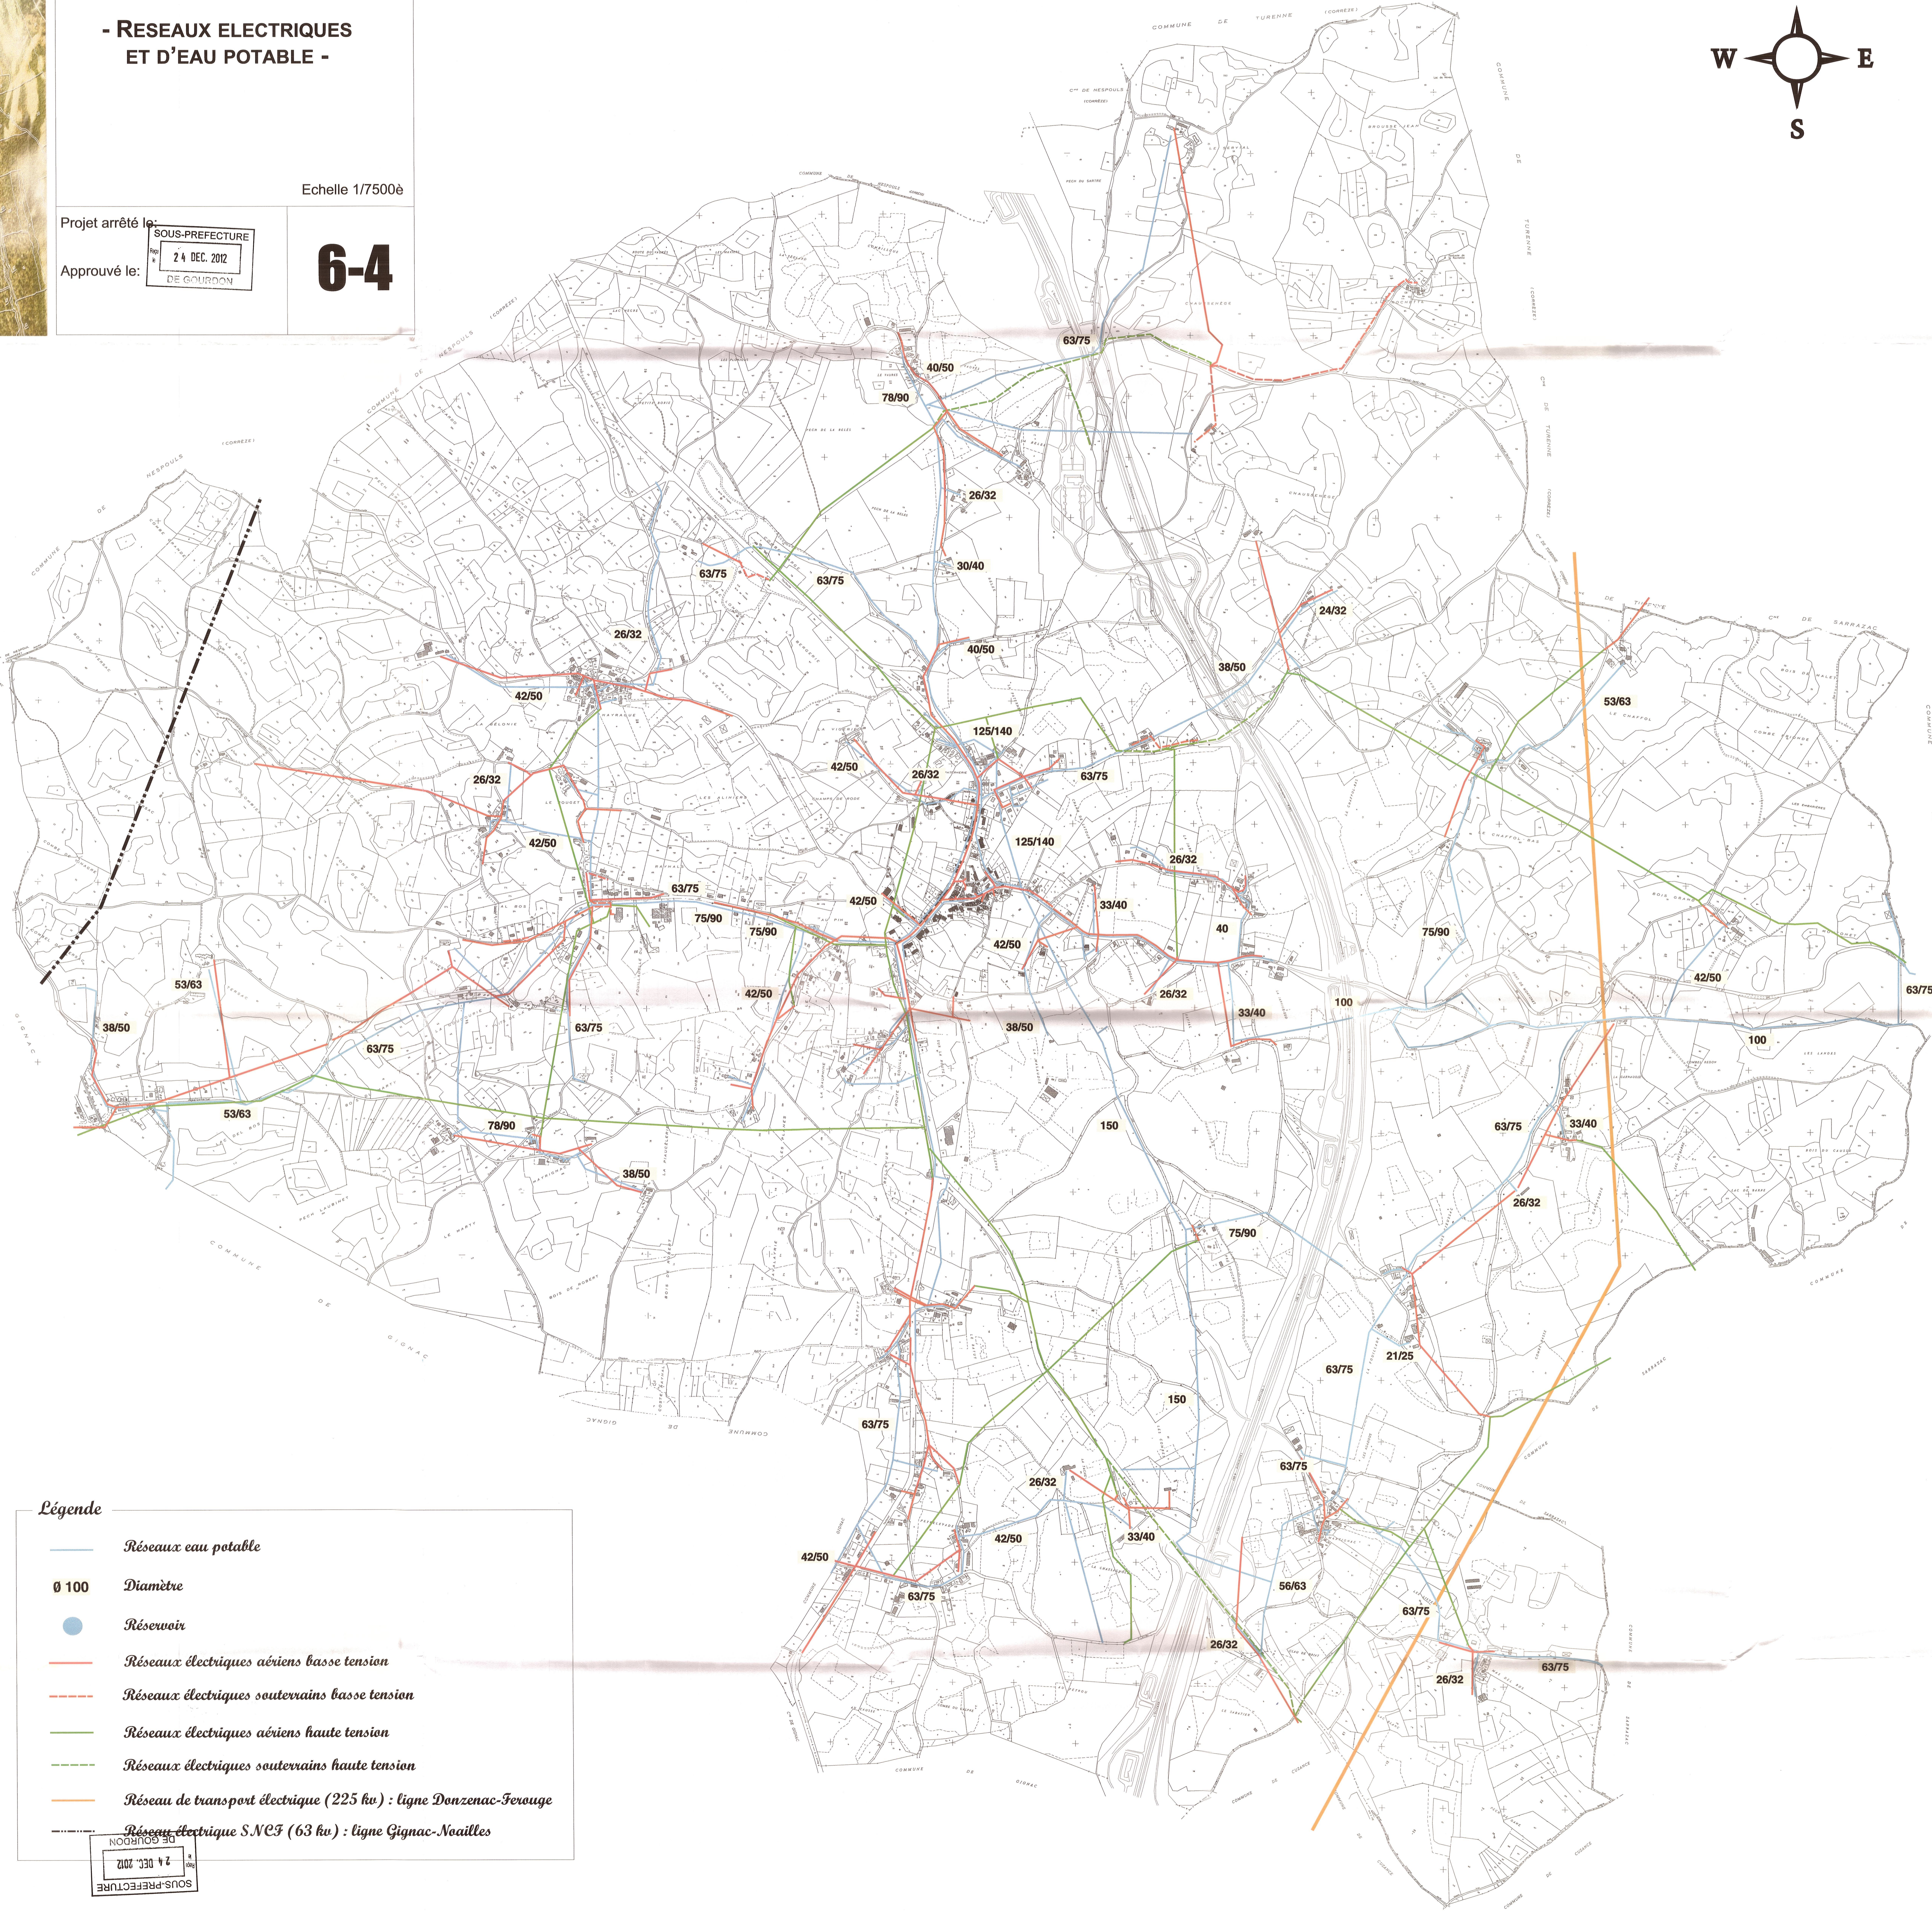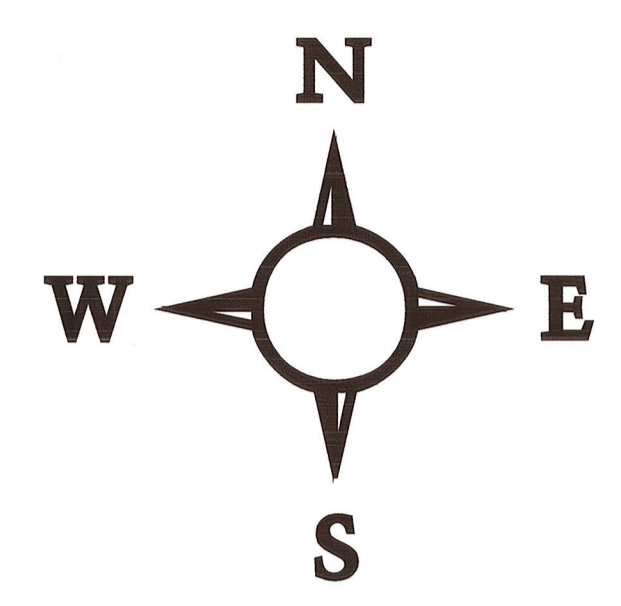

Légende

- Réseaux eau potable
- Ø 100** Diamètre
- Réservoir
- Réseaux électriques aériens basse tension
- - - Réseaux électriques souterrains basse tension
- Réseaux électriques aériens haute tension
- - - Réseaux électriques souterrains haute tension
- Réseau de transport électrique (225 kv) : ligne Donzenac-Ferauge
- - - Réseau électrique S.N.C.F (63 kv) : ligne Gignac-Noailles

24 DEC. 2012
 SOUS-PREFECTURE