DEPARTEMENT DU LOT

Commune de GIGNAC

PLAN LOCAL D'URBANISME

RESEAU DE DISTRIBUTION D'EAU POTABLE
ECHELLE : 1/10 000

Révision du P.L.U. le : 6 avril 2011 Débat sur P.A.D.D. le : 24 janvier 2013 P.L.U. arrêté le : 5 septembre 2013 Enquête publique du 6 janvier 2014 au 6 février 2014 Approbation le : 19 mars 2014	**6.1**

Bureau d'études UrbaDoc
Chef de projet : Tony PERRONE
56, Avenue des Minimes
31200 TOULOUSE
05.34.42.02.91

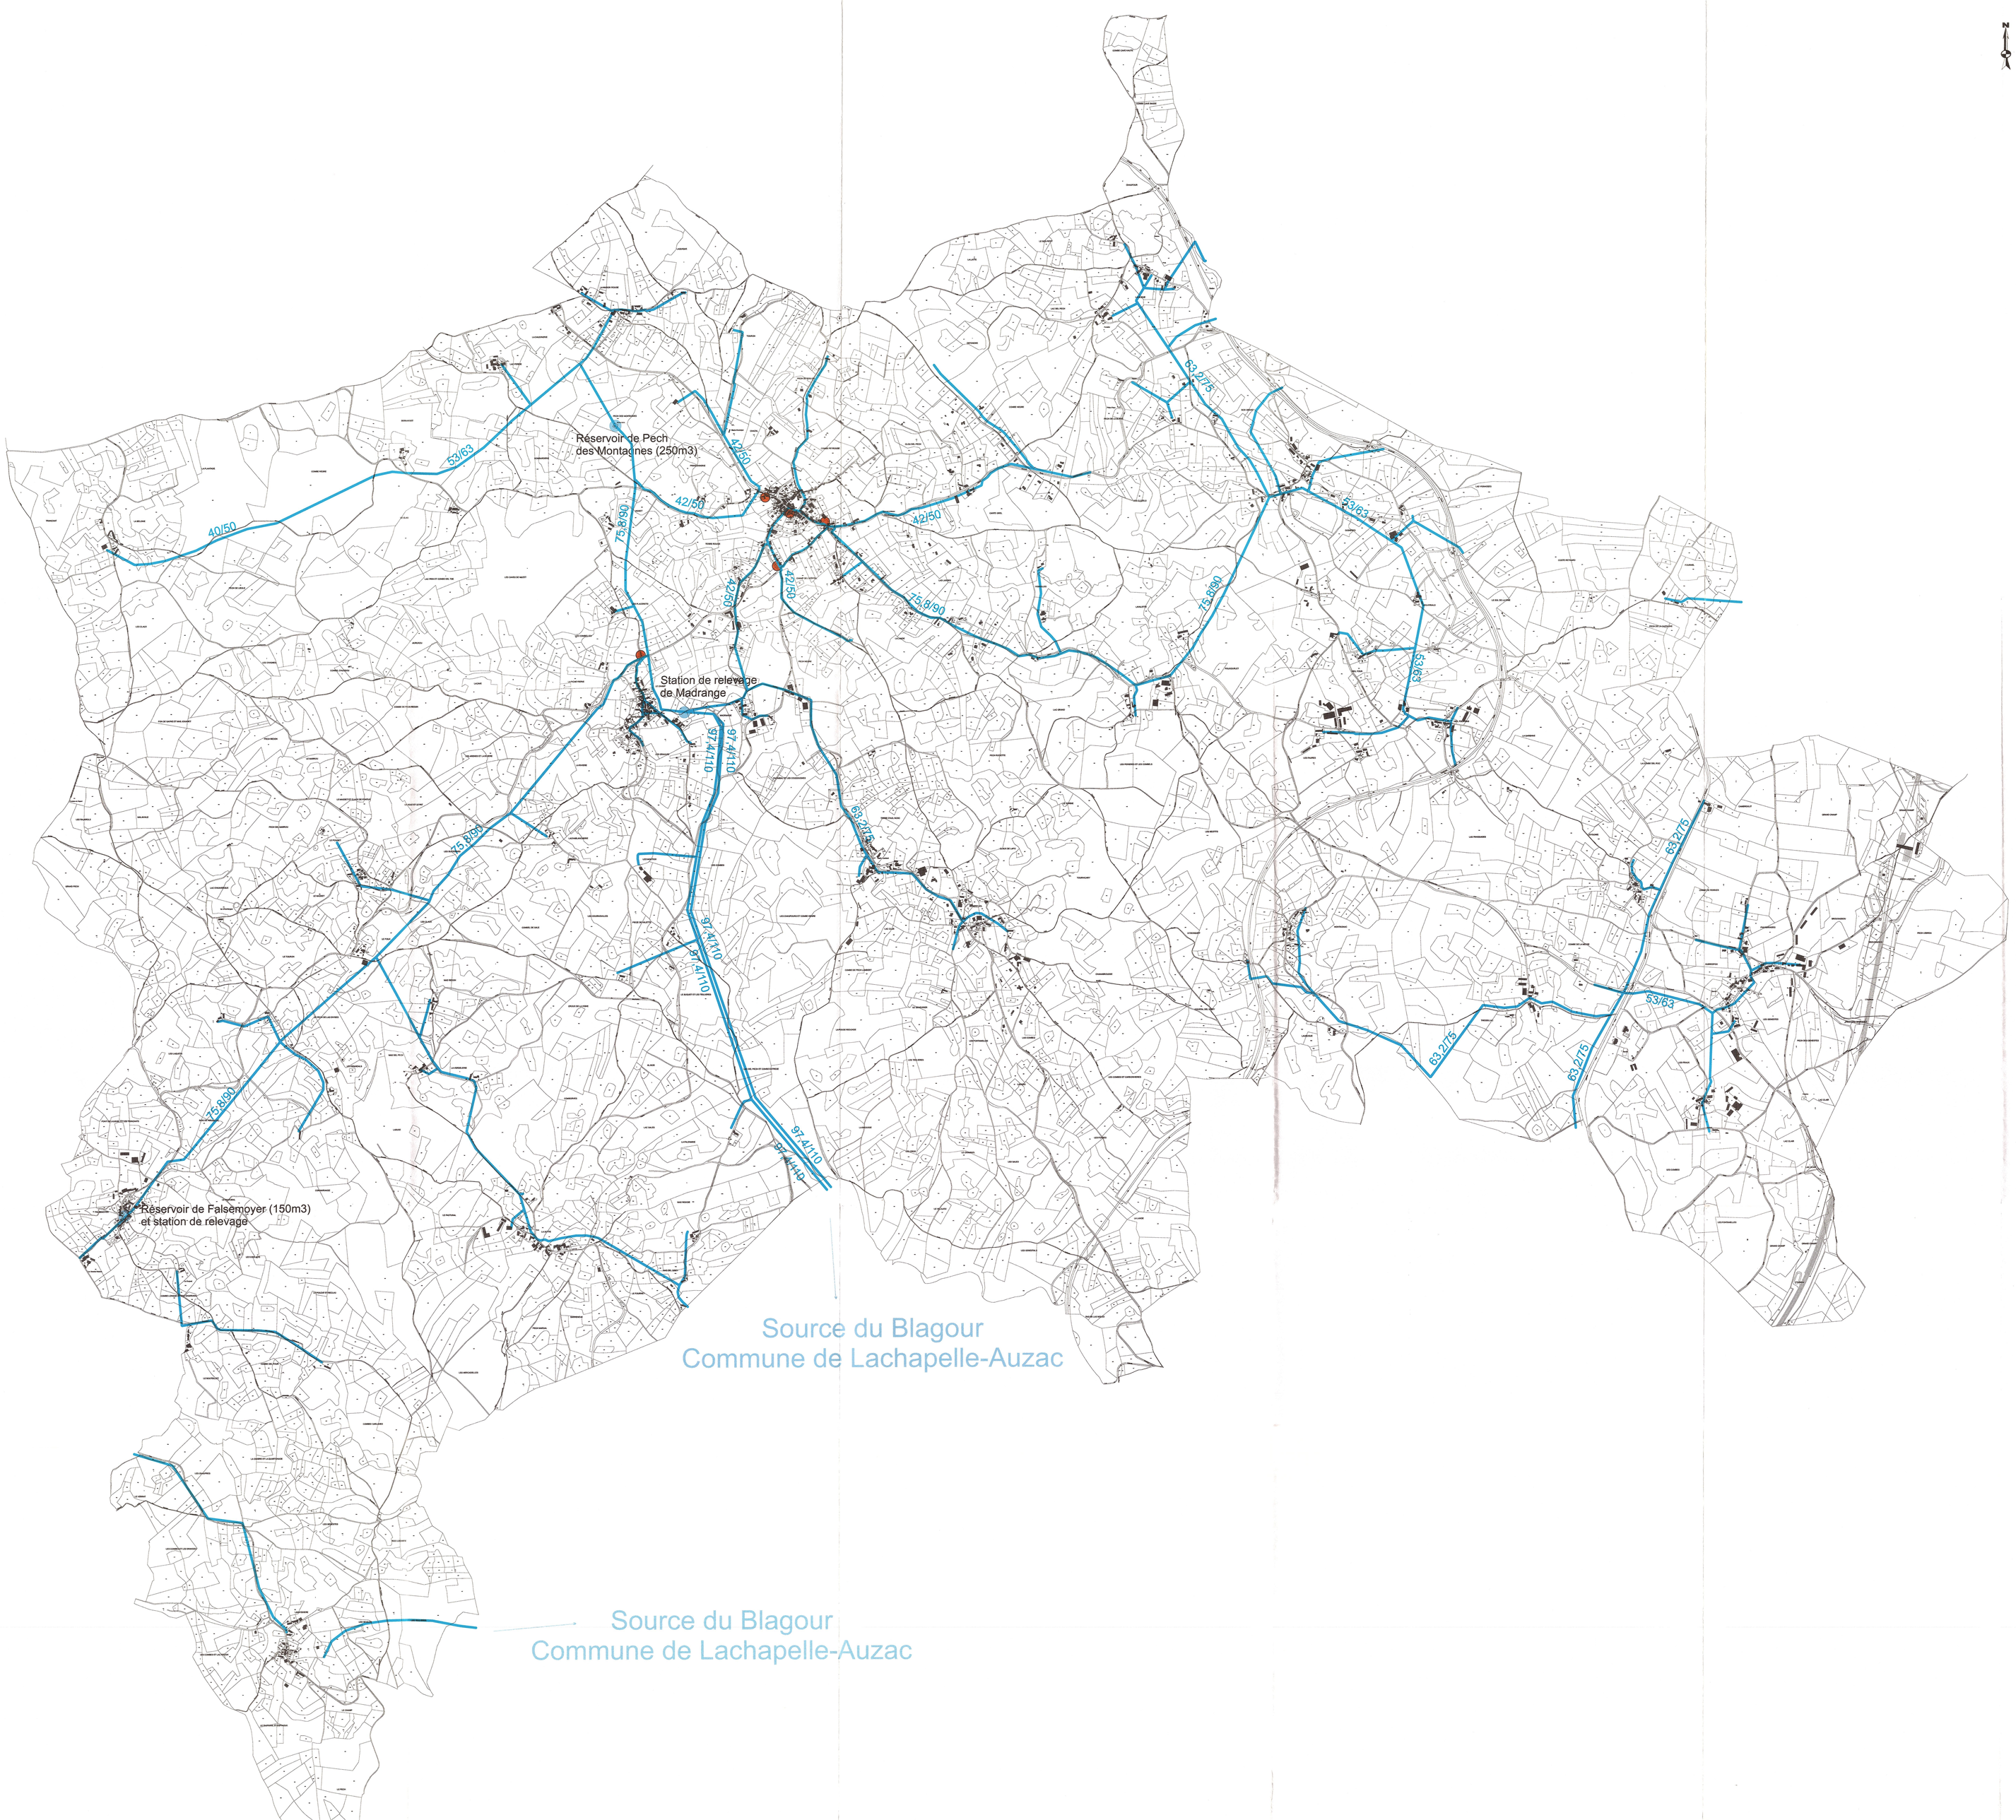

Légende
- Réseau de distribution d'eau potable
- Réservoir
- Poteau incendie