DÉPARTEMENT DU LOT

Commune de LOUPIAC

Plan Local d'Urbanisme

RESEAU AEP

Echelle : 1/7 500°

REÇU LE :
12 OCT. 2011
Sous Préfecture de GOURDON

Projet de Plan Local d'Urbanisme arrêté le : Enquête publique du : Approbation le :	**5.1**

Bureau d'études UrbaDoc
56, avenue des Minimes
31 200 TOULOUSE
05.34.42.02.91
urbadoc@free.fr

N

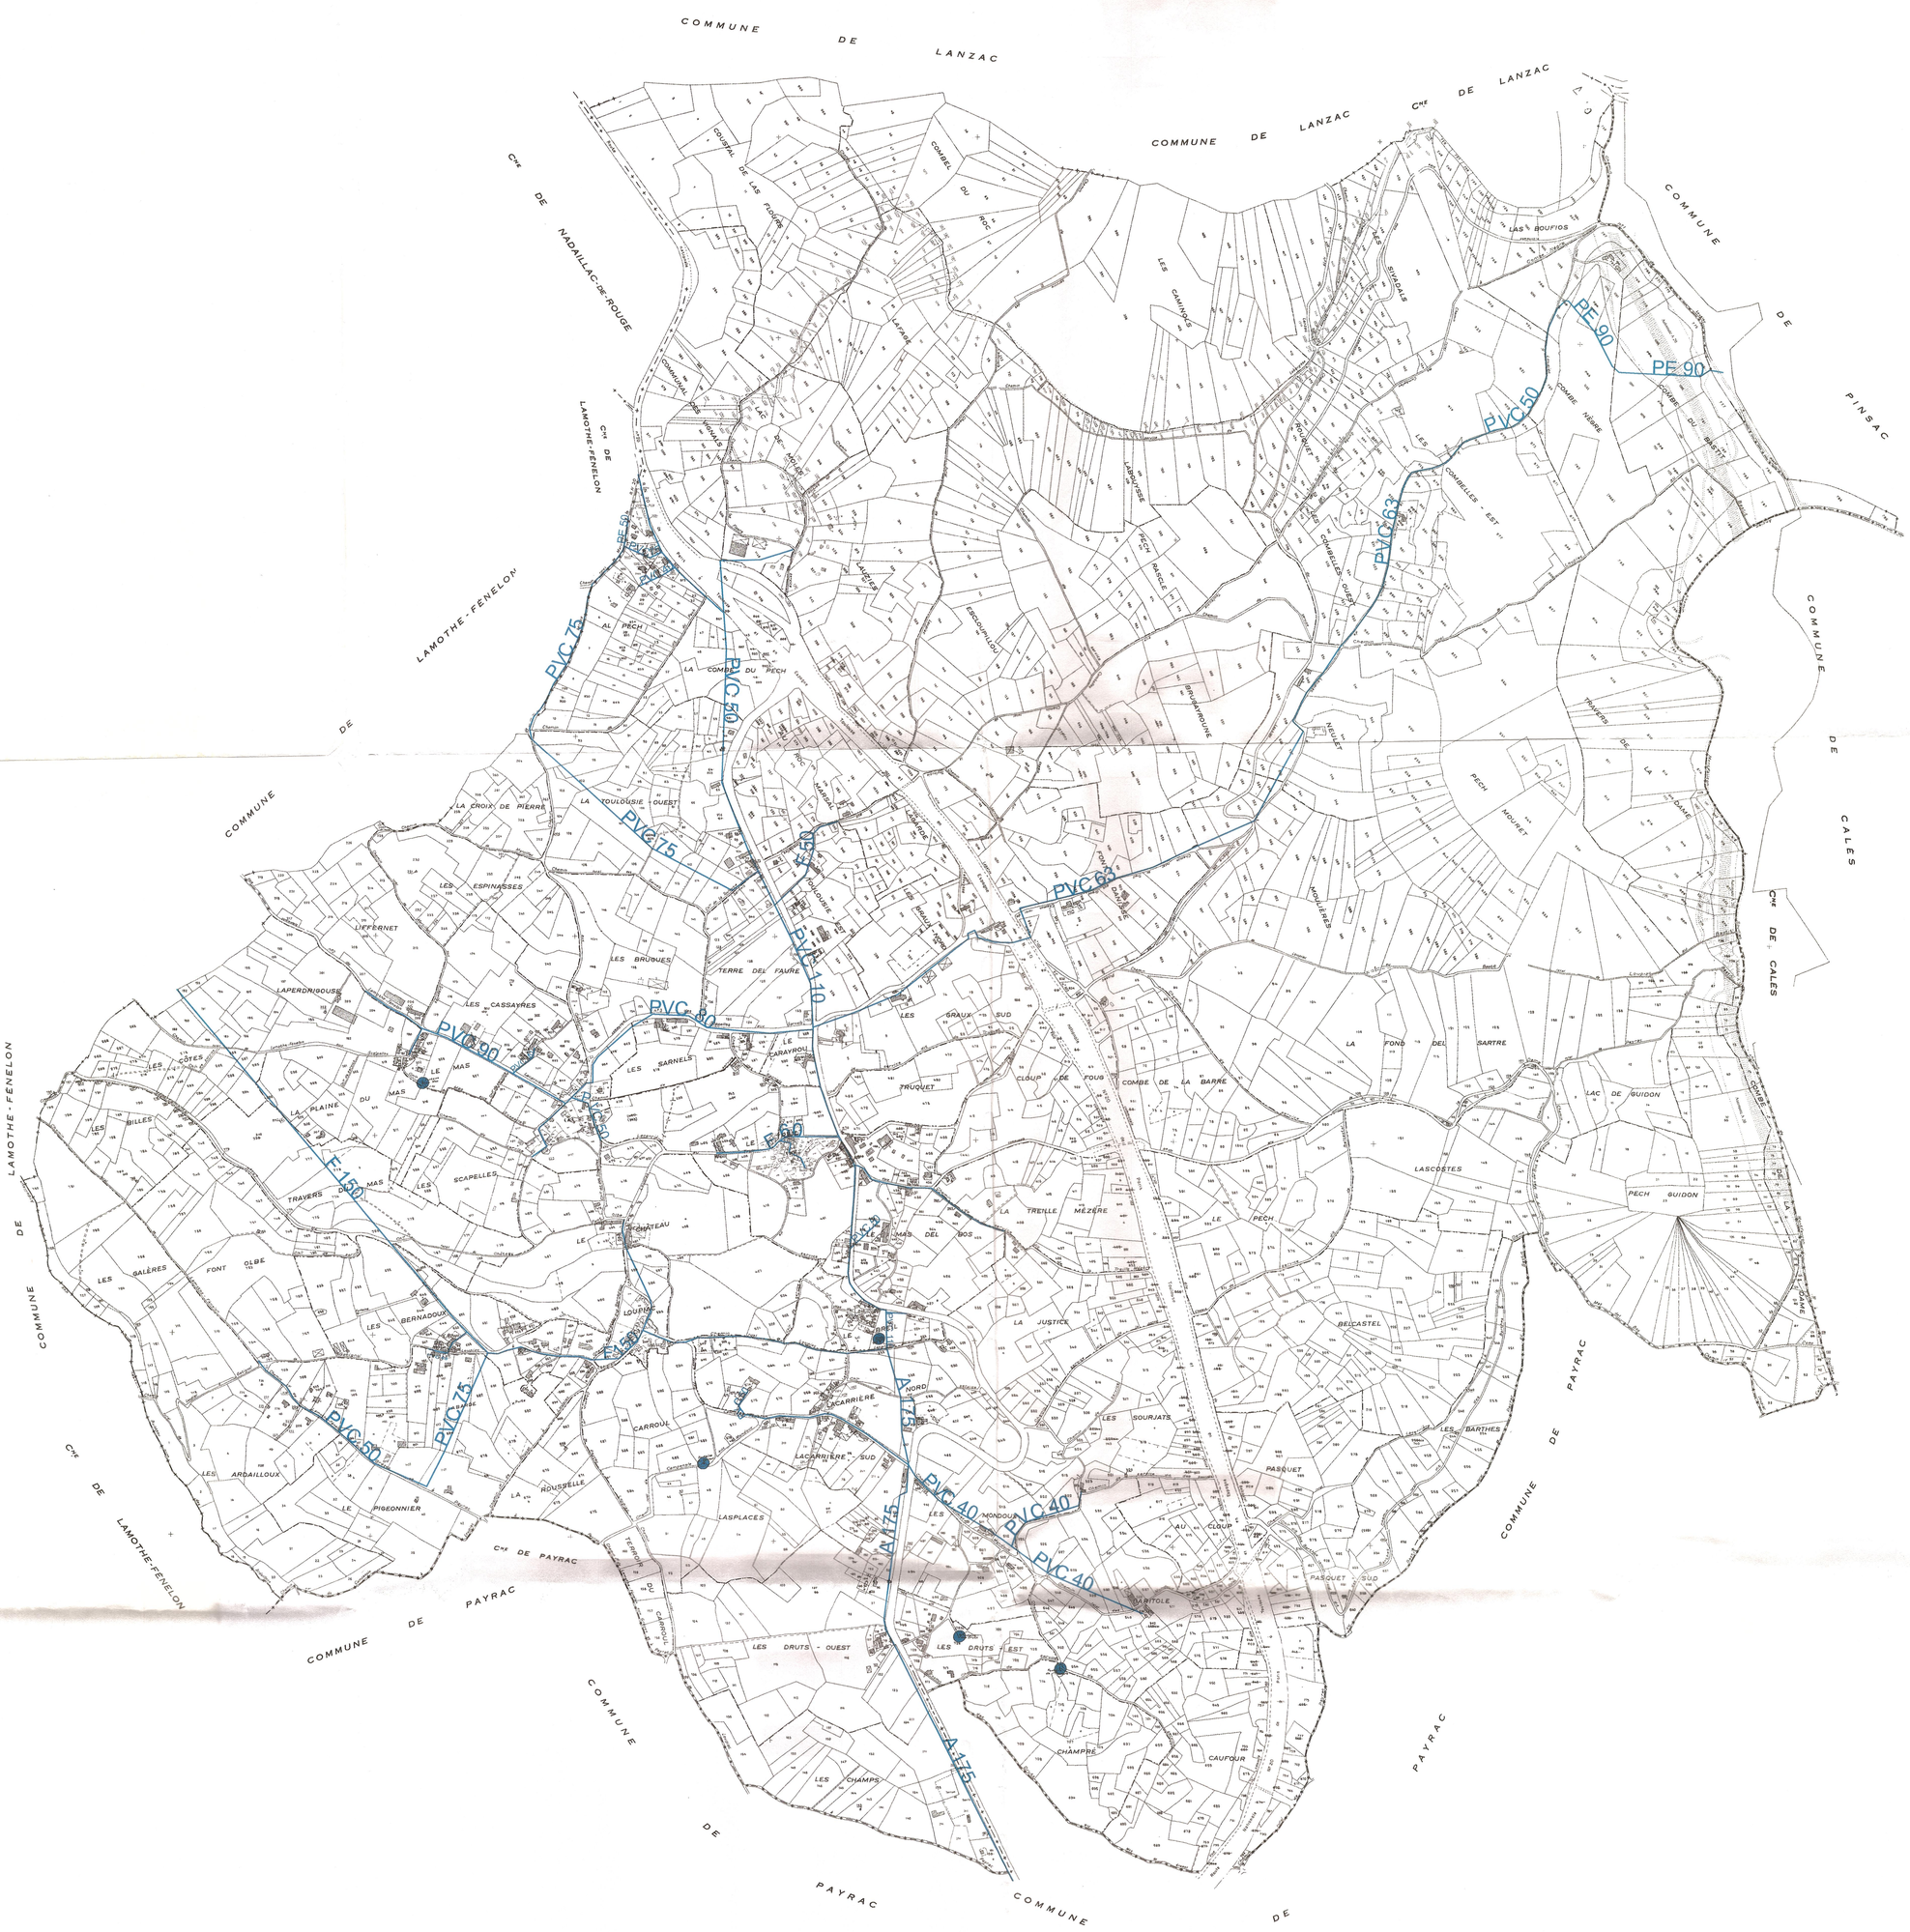

Légende

- Réseau AEP
- Réservoirs

UrbaDoc