

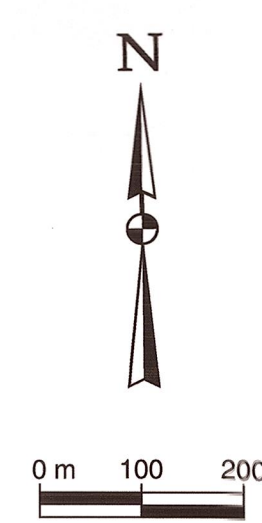


Légende :

- Réseaux électriques aériens basse tension
- - - Réseaux électriques souterrains basse tension
- Réseaux électriques aériens haute tension
- - - Réseaux électriques souterrains haute tension
- Réseau eau potable
- Ø 50 Diamètre
- Station de pompage & réservoir

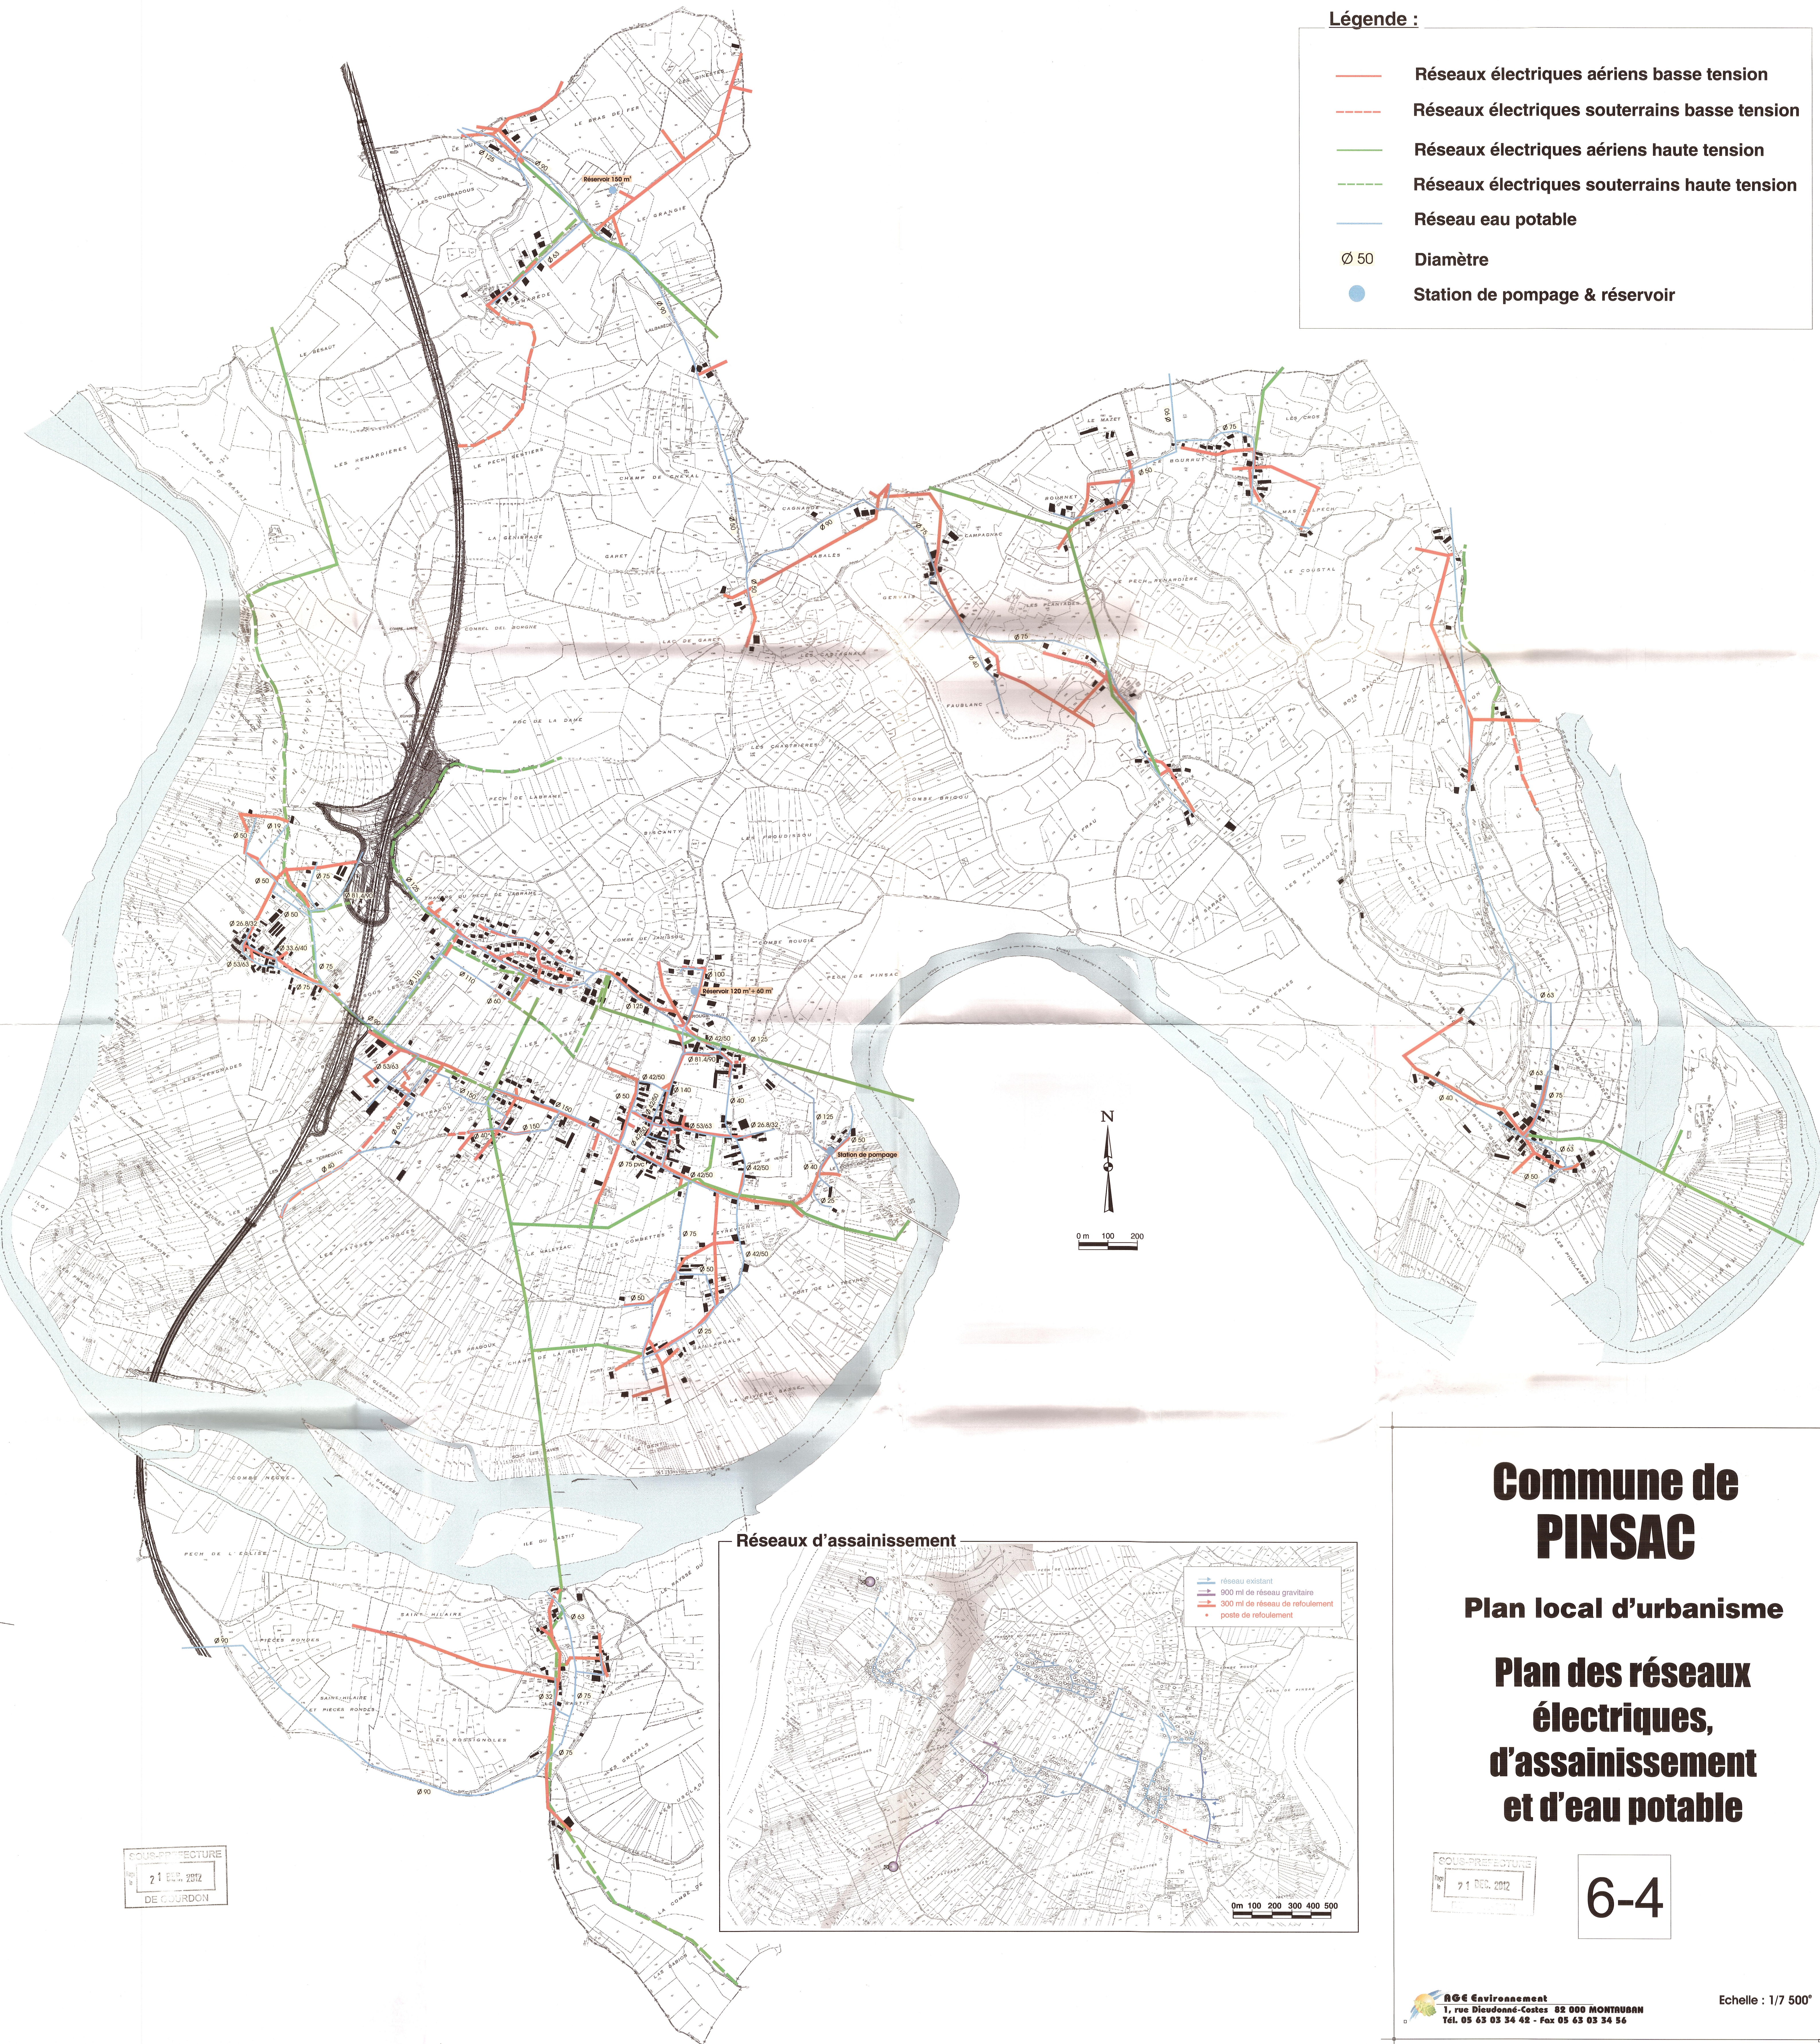

Réseaux d'assainissement

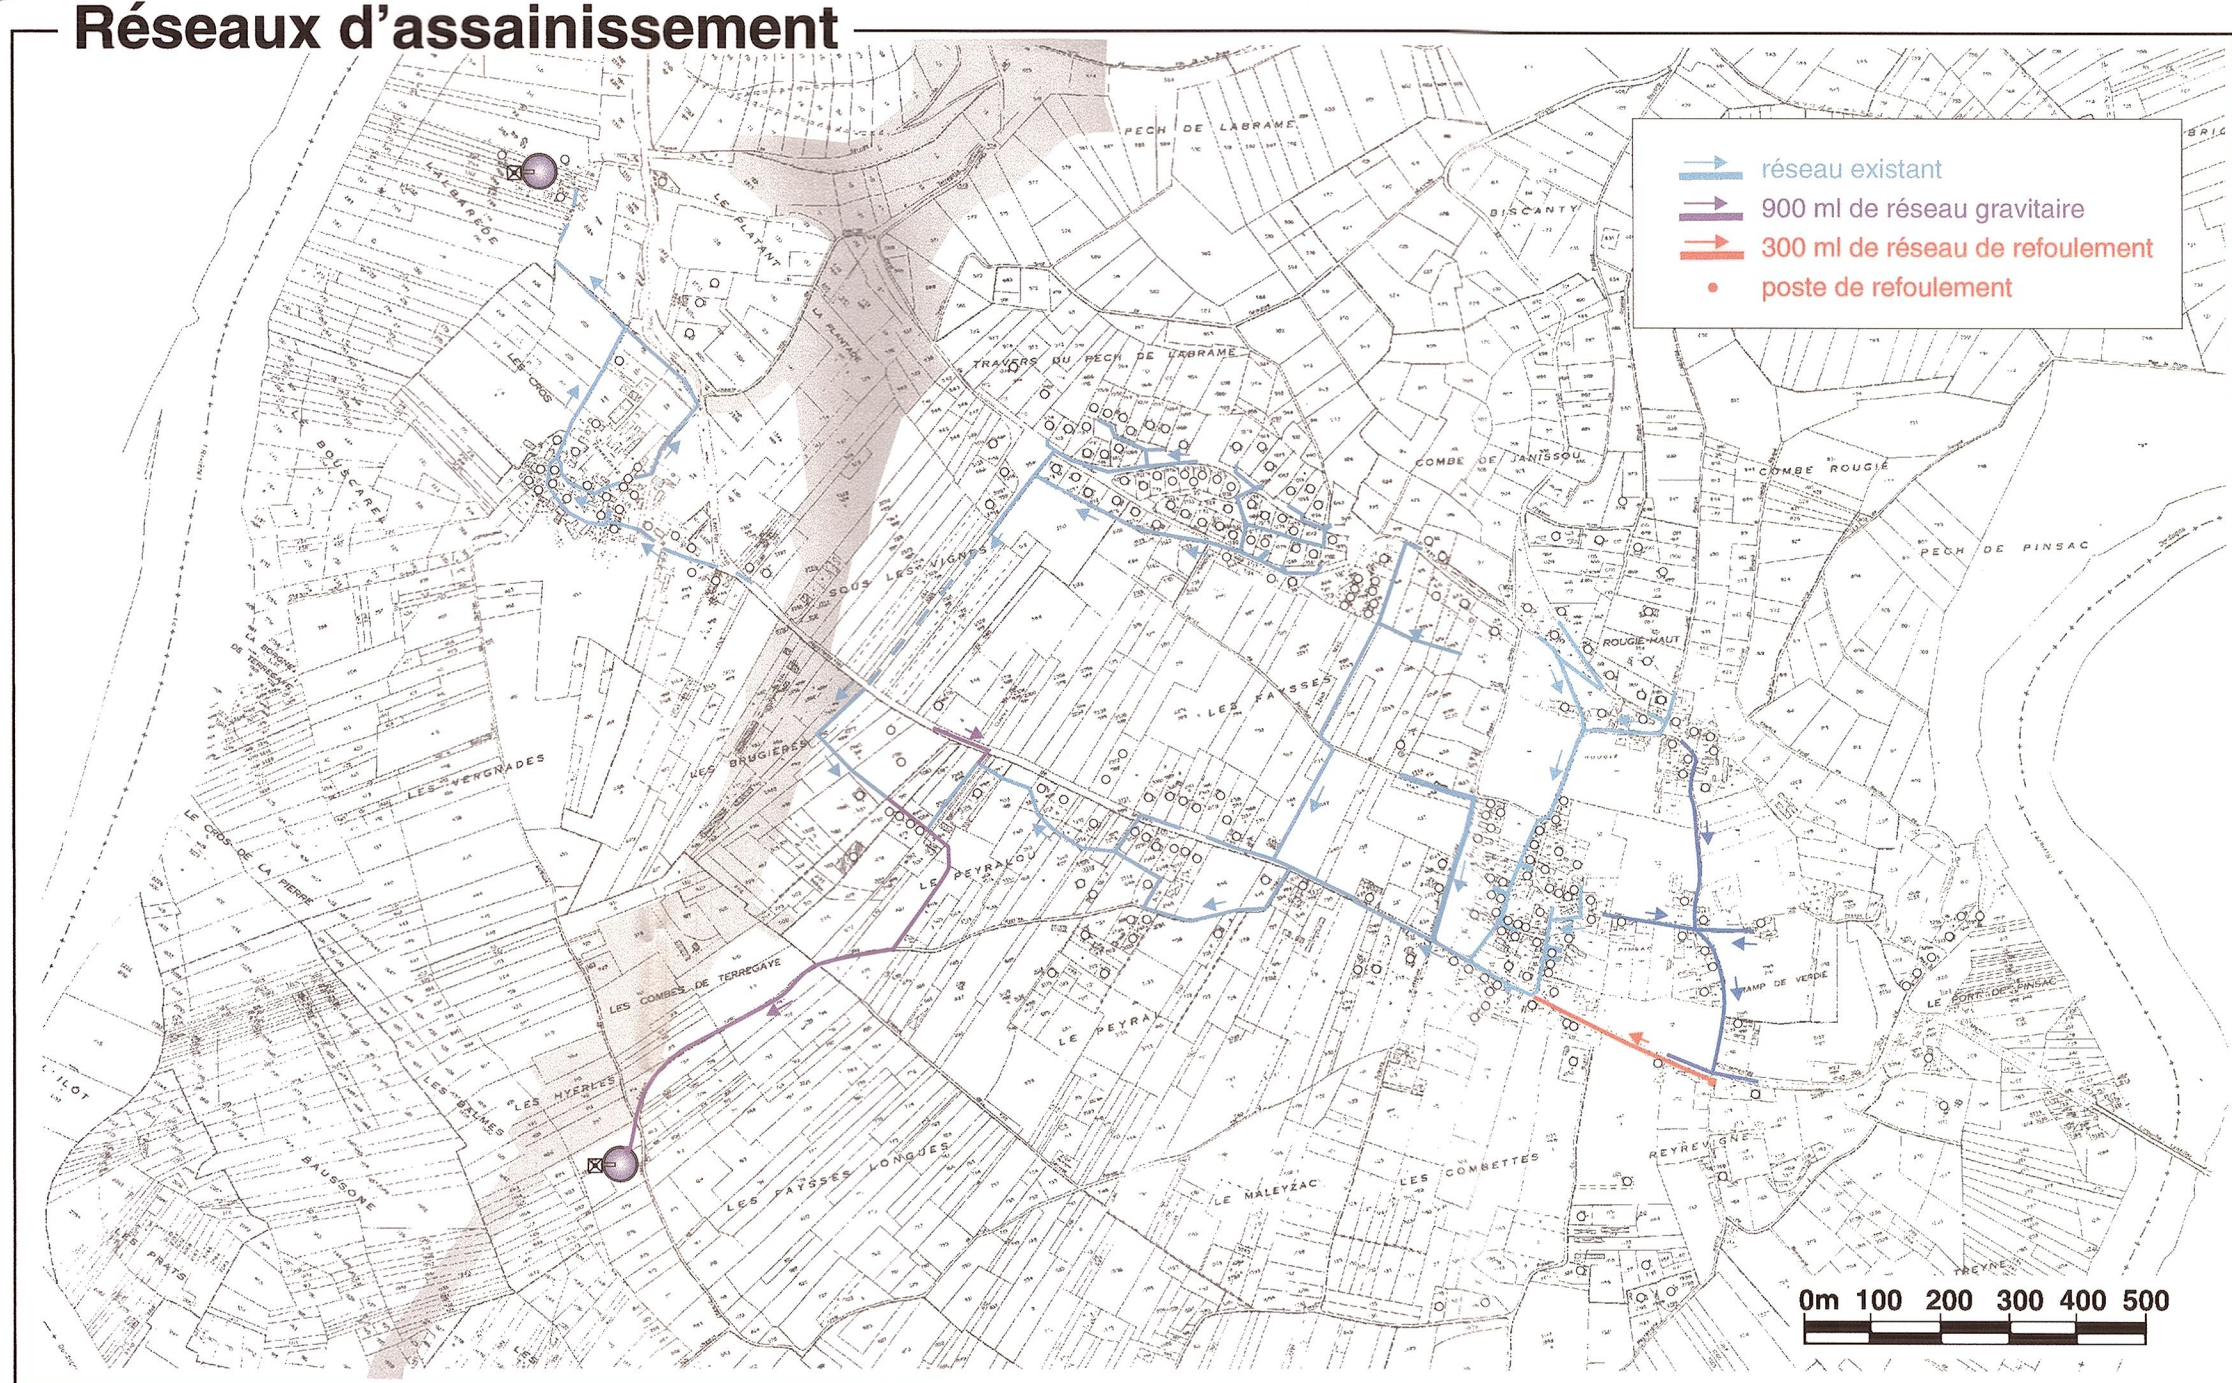

COUS-PRÉFECTURE
21 DEC. 2012
DE COURDON

COUS-PRÉFECTURE
21 DEC. 2012

6-4

**Commune de
PINSAC**

Plan local d'urbanisme

**Plan des réseaux
électriques,
d'assainissement
et d'eau potable**